


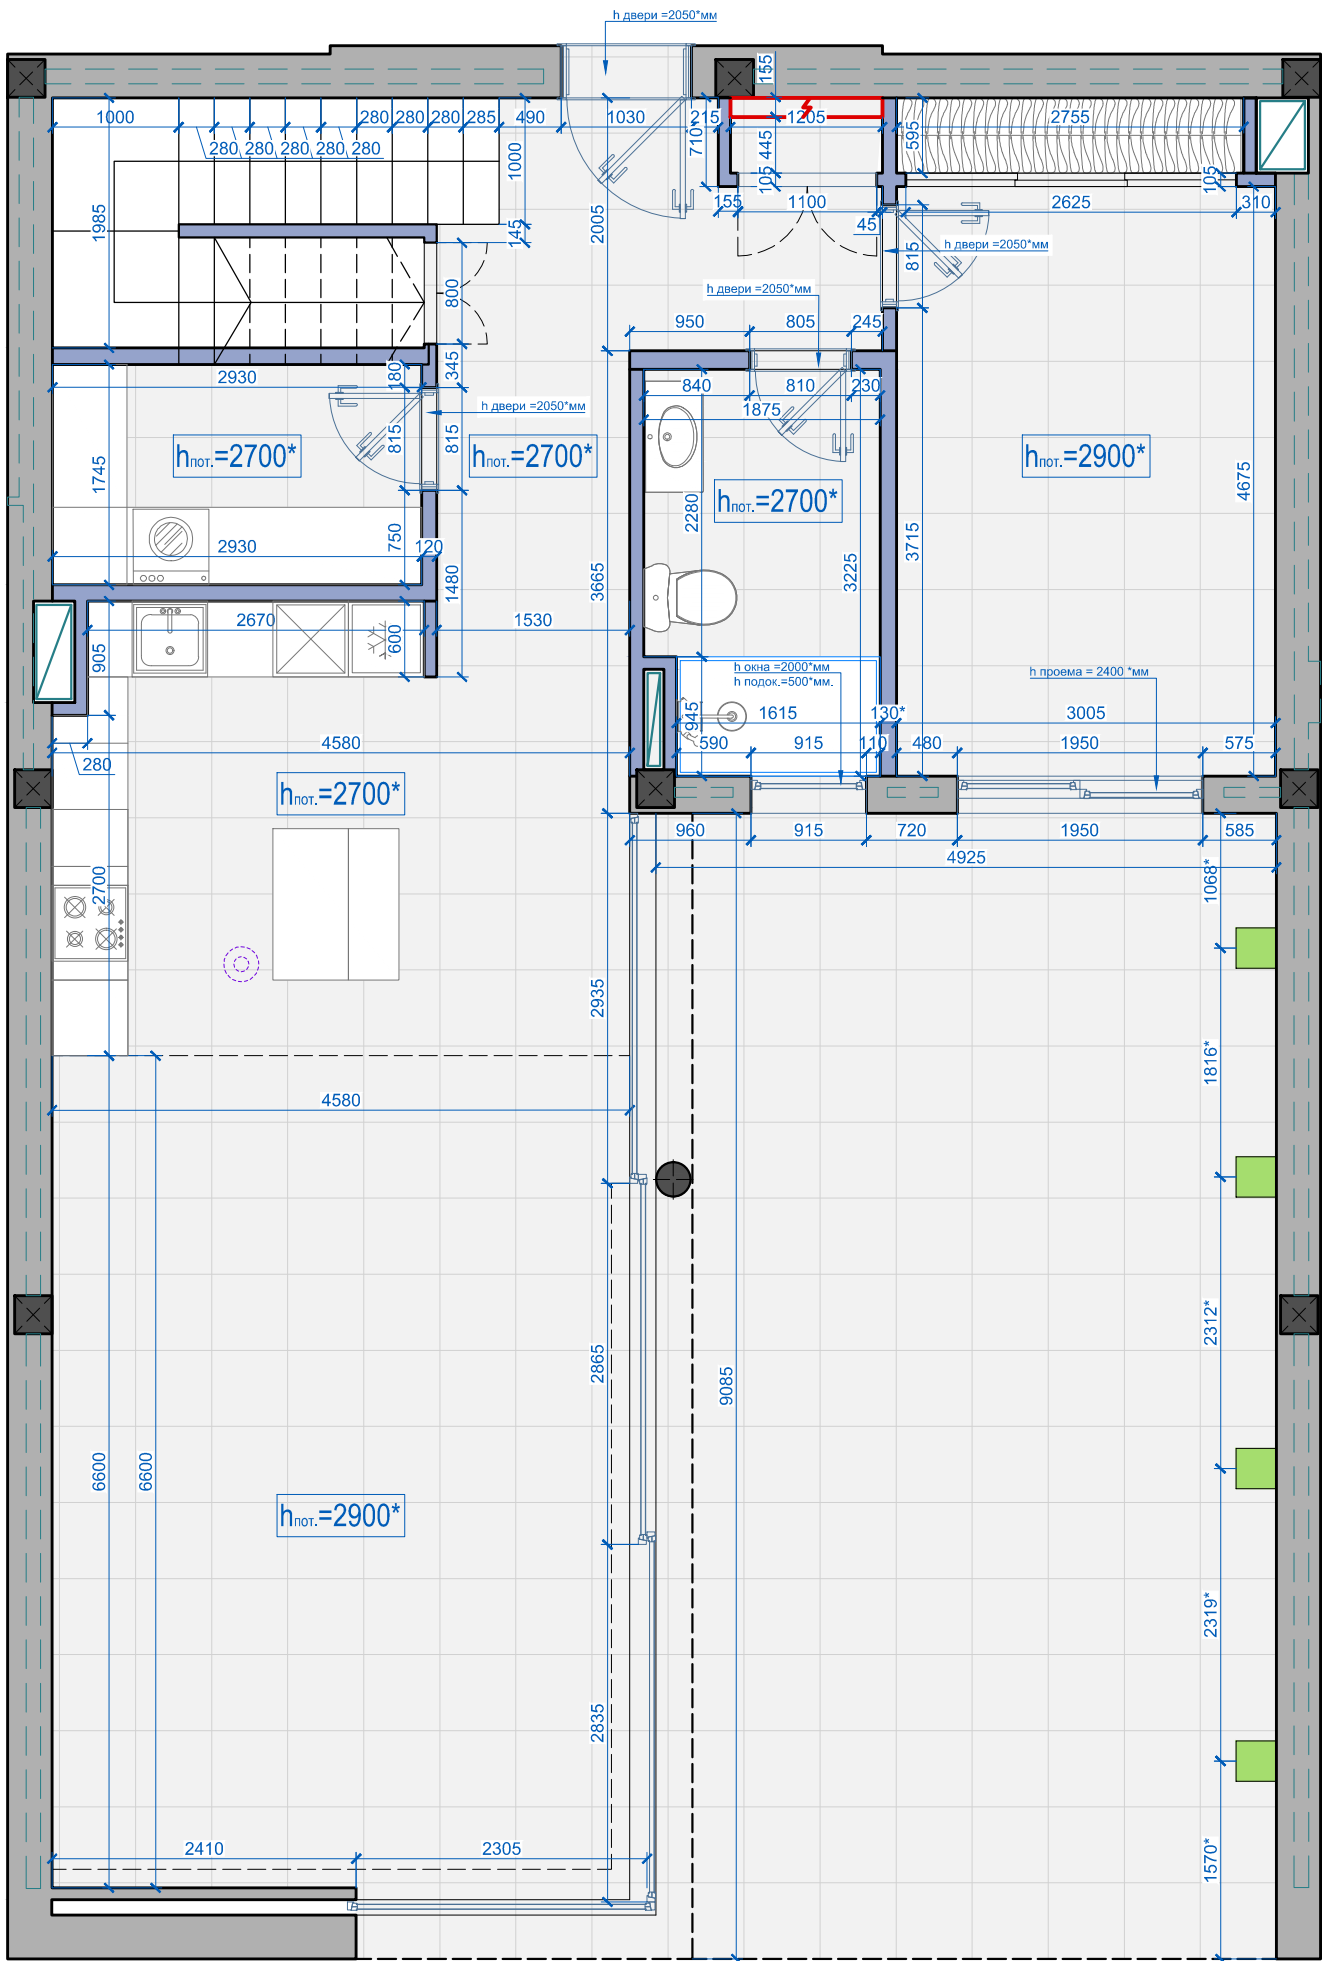

УСЛОВНЫЕ ОБОЗНАЧЕНИЯ	
	- Наружные стены
	- Внутренние стены
	- Несущие стены и конструкции из монолитного ж/бетона
	- Шахты обменной вентиляции
	- Стояки водопровода и канализации
	- Пожарная сигнализация
	- Щит коммуникационный

ПРИМЕЧАНИЕ:

- *Тип дома: Новостройка* , на момент обмера в помещении выполнена чистовая отделка, присутствует стяжка и уложено напольное покрытие.

-Присутствуют розетки, выключатели, светильники, сантехника.

-Высота потолка измерялась от существующего чистового напольного покрытия


-Во время обмеров допустима погрешность, т.к. обмер выполнен при наличии чистовой отделки, мебели, в т.ч. встроенной.

-За уровень чистового пола берется существующее напольное покрытие

-При необходимости провести дополнительные замеры

-Изменения в проект вносятся согласно договору

Должность	Фамилия	Дата	Подпись	Марбелья, Испания	Стадия	Лист	Листов
Дизайнер					РП	3	
Заказчик							
				Обмерный план. 1 Этаж	PLATINO design		

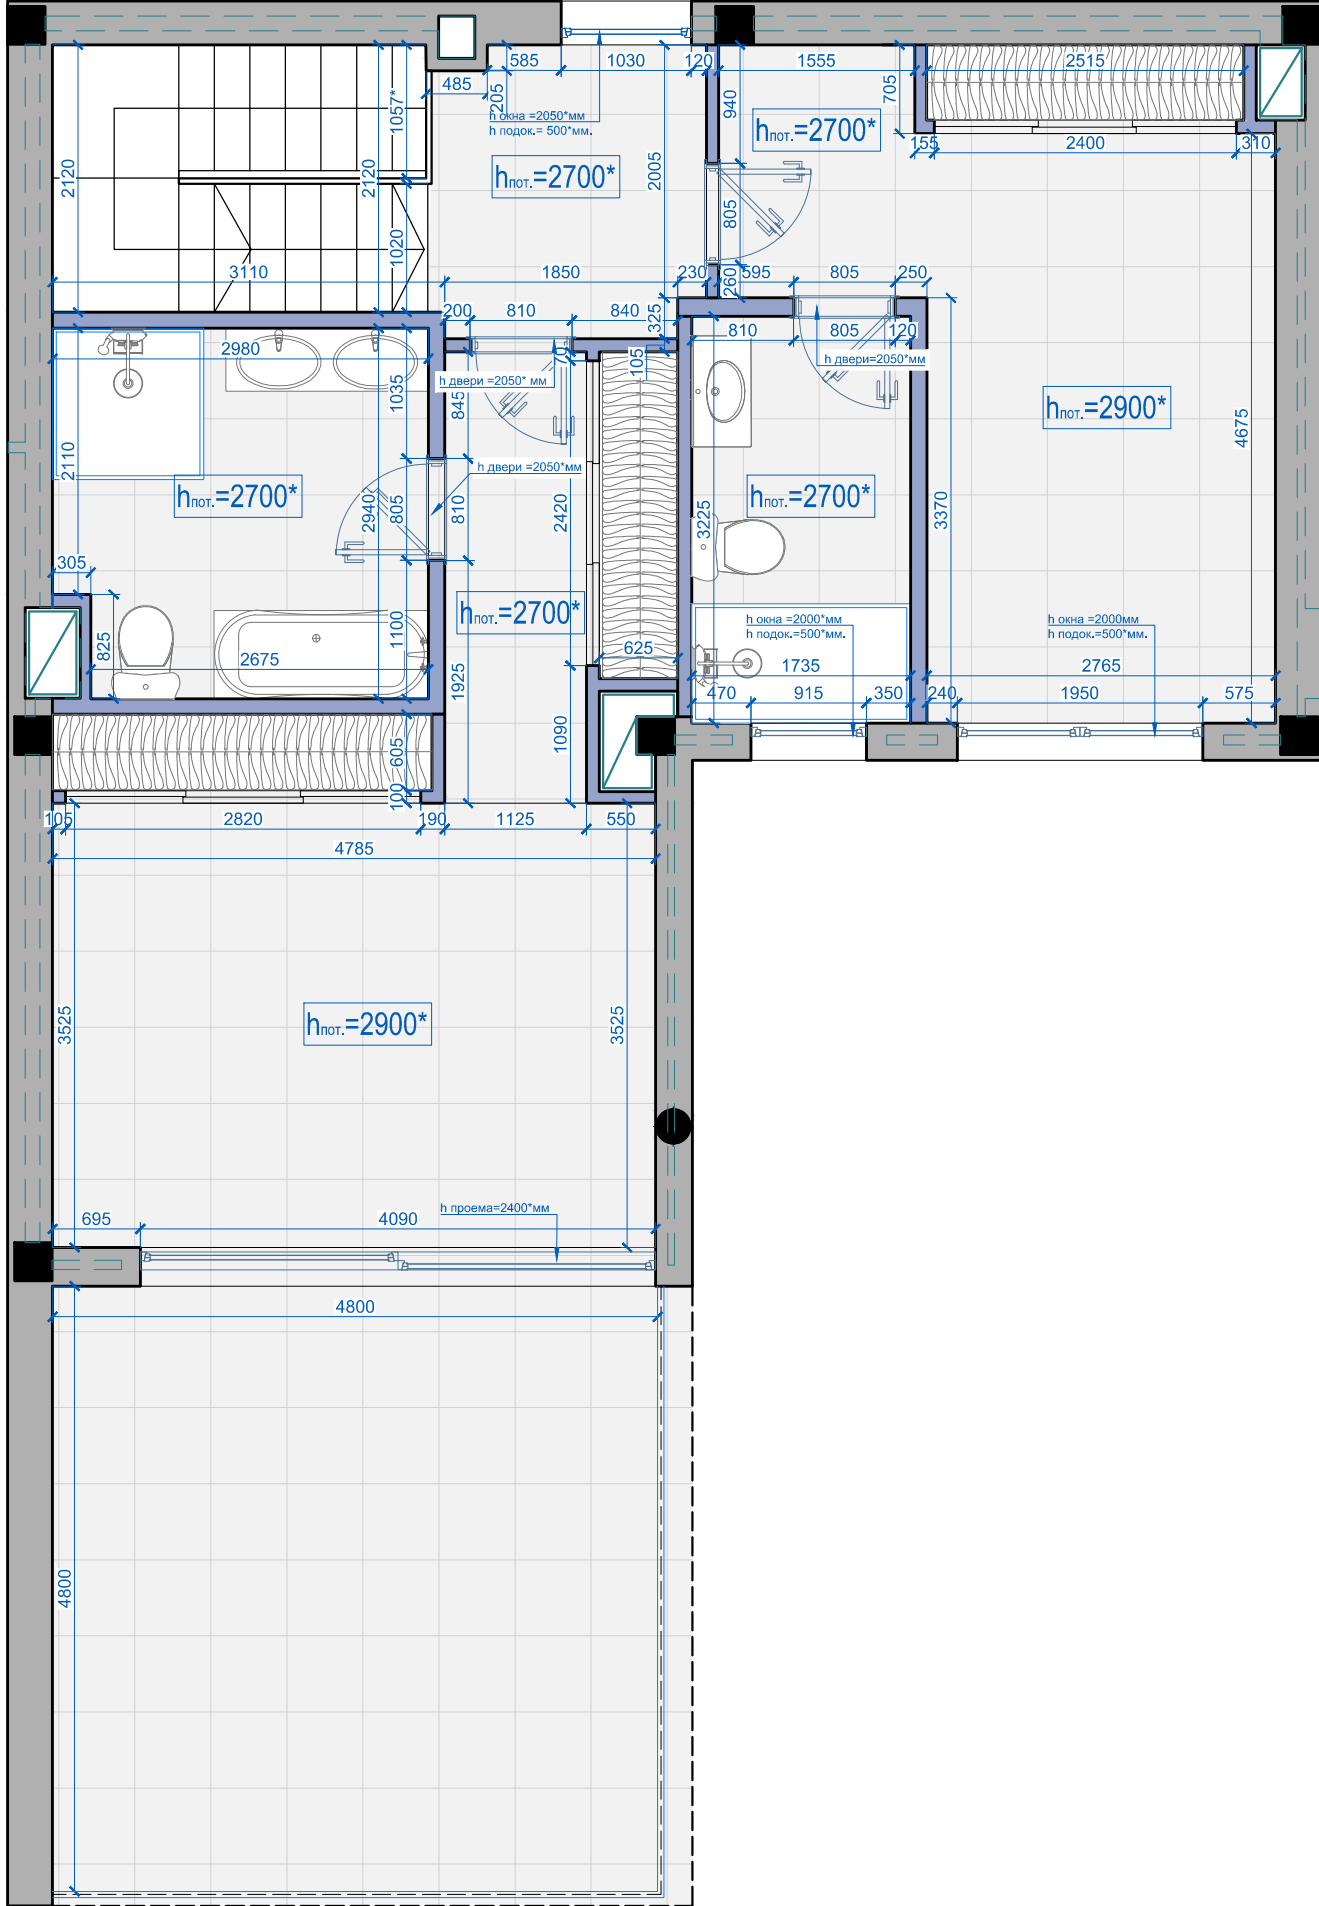


УСЛОВНЫЕ ОБОЗНАЧЕНИЯ

	- Наружные стены
	- Внутренние стены
	- Несущие стены и конструкции из монолитного ж/бетона
	- Шахты обменной вентиляции
	- Стояки водопровода и канализации
	- Пожарная сигнализация
	- Щит коммуникационный

ПРИМЕЧАНИЕ:

- Тип дома: Новостройка , на момент обмера в помещении выполнена чистовая отделка, присутствует стяжка и уложено напольное покрытие.
- Присутствуют розетки, выключатели, светильники, сантехника.
- Высота потолка измерялась от существующего чистового напольного покрытия
- Во время обмеров допустима погрешность, т.к. обмер выполнен при наличии чистовой отделки, мебели, в т.ч. встроенной.
- За уровень чистового пола берется существующее напольное покрытие
- При необходимости провести дополнительные замеры
- Изменения в проект вносятся согласно договору

Должность	Фамилия	Дата	Подпись	Марбелья, Испания	Стадия	Лист	Листов
Дизайнер					РП	4	
Заказчик					PLATINO design		
				Обмерный план. 2 Этаж			

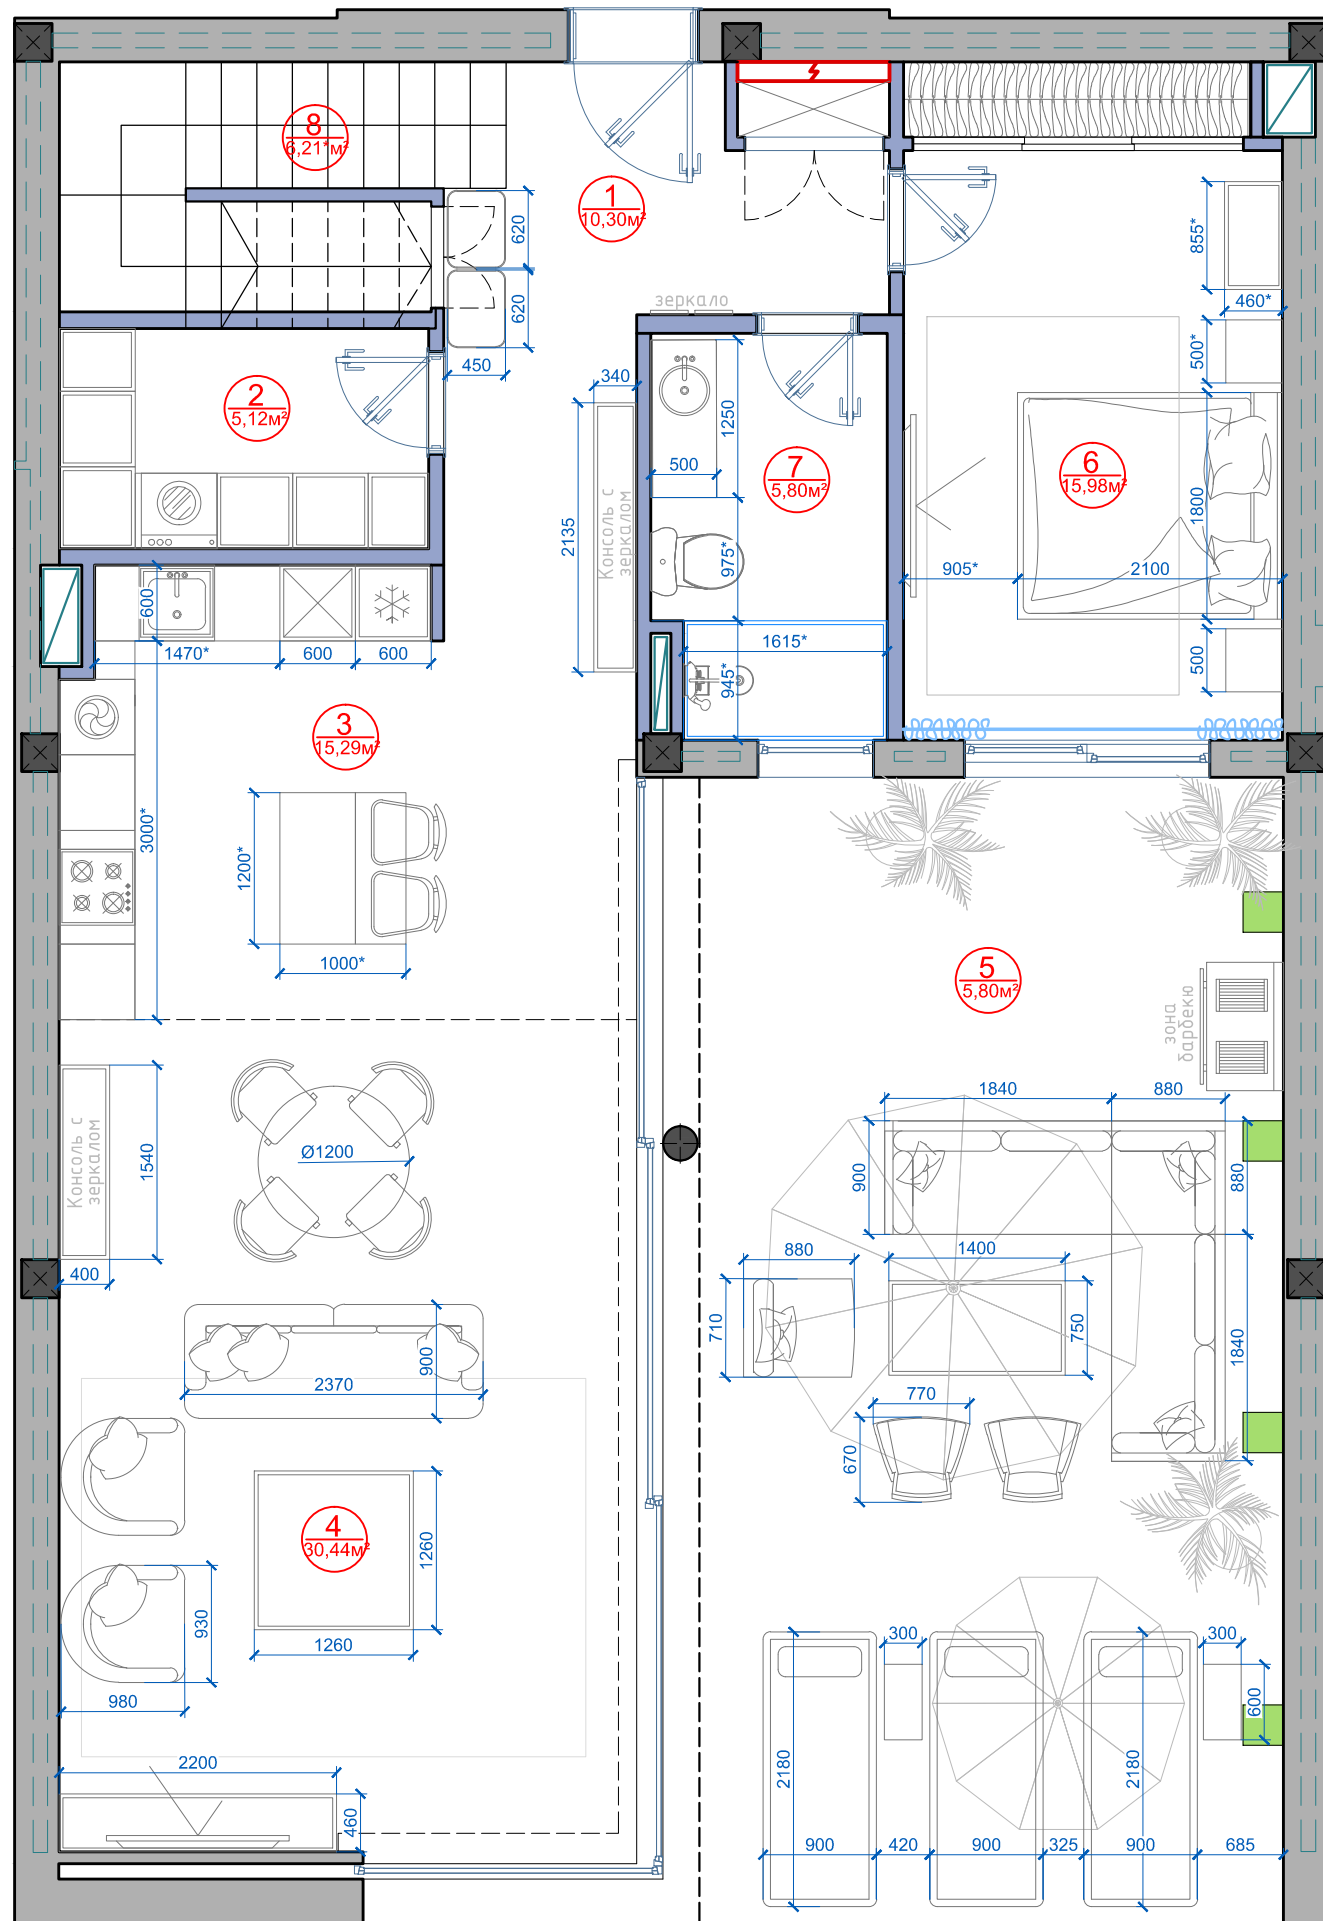


ЭКСПЛИКАЦИЯ ПОМЕЩЕНИЙ		
№	Наименование помещения	S.м2
1	Холл	10,30
2	Постирочная	5,12
3	Кухня	15,29
4	Гостиная	22,54
5	Терраса	42,10
6	Гостевая комната	15,98
7	Гостевой санузел	5,80
8	Лестничный холл	6,21*

Общая площадь без учета террасы: 81,24 м2
Общая площадь: 123,34м2

ПРИМЕЧАНИЕ:

- Размеры со звездочкой(*) уточнить на месте;
- Закупку и изготовление мебели производить только после дополнительного замера после чистовой отделки.
- Указаны общие габаритные размеры кроватей, размер спального места уточнять дополнительно у поставщика.

Должность	Фамилия	Дата	Подпись	Марбелья, Испания	Стадия	Лист	Листов
Дизайнер					РП	5	
Заказчик					План расстановки мебели.Определение функциональных зон. 1Этаж		
					PLATINO design		

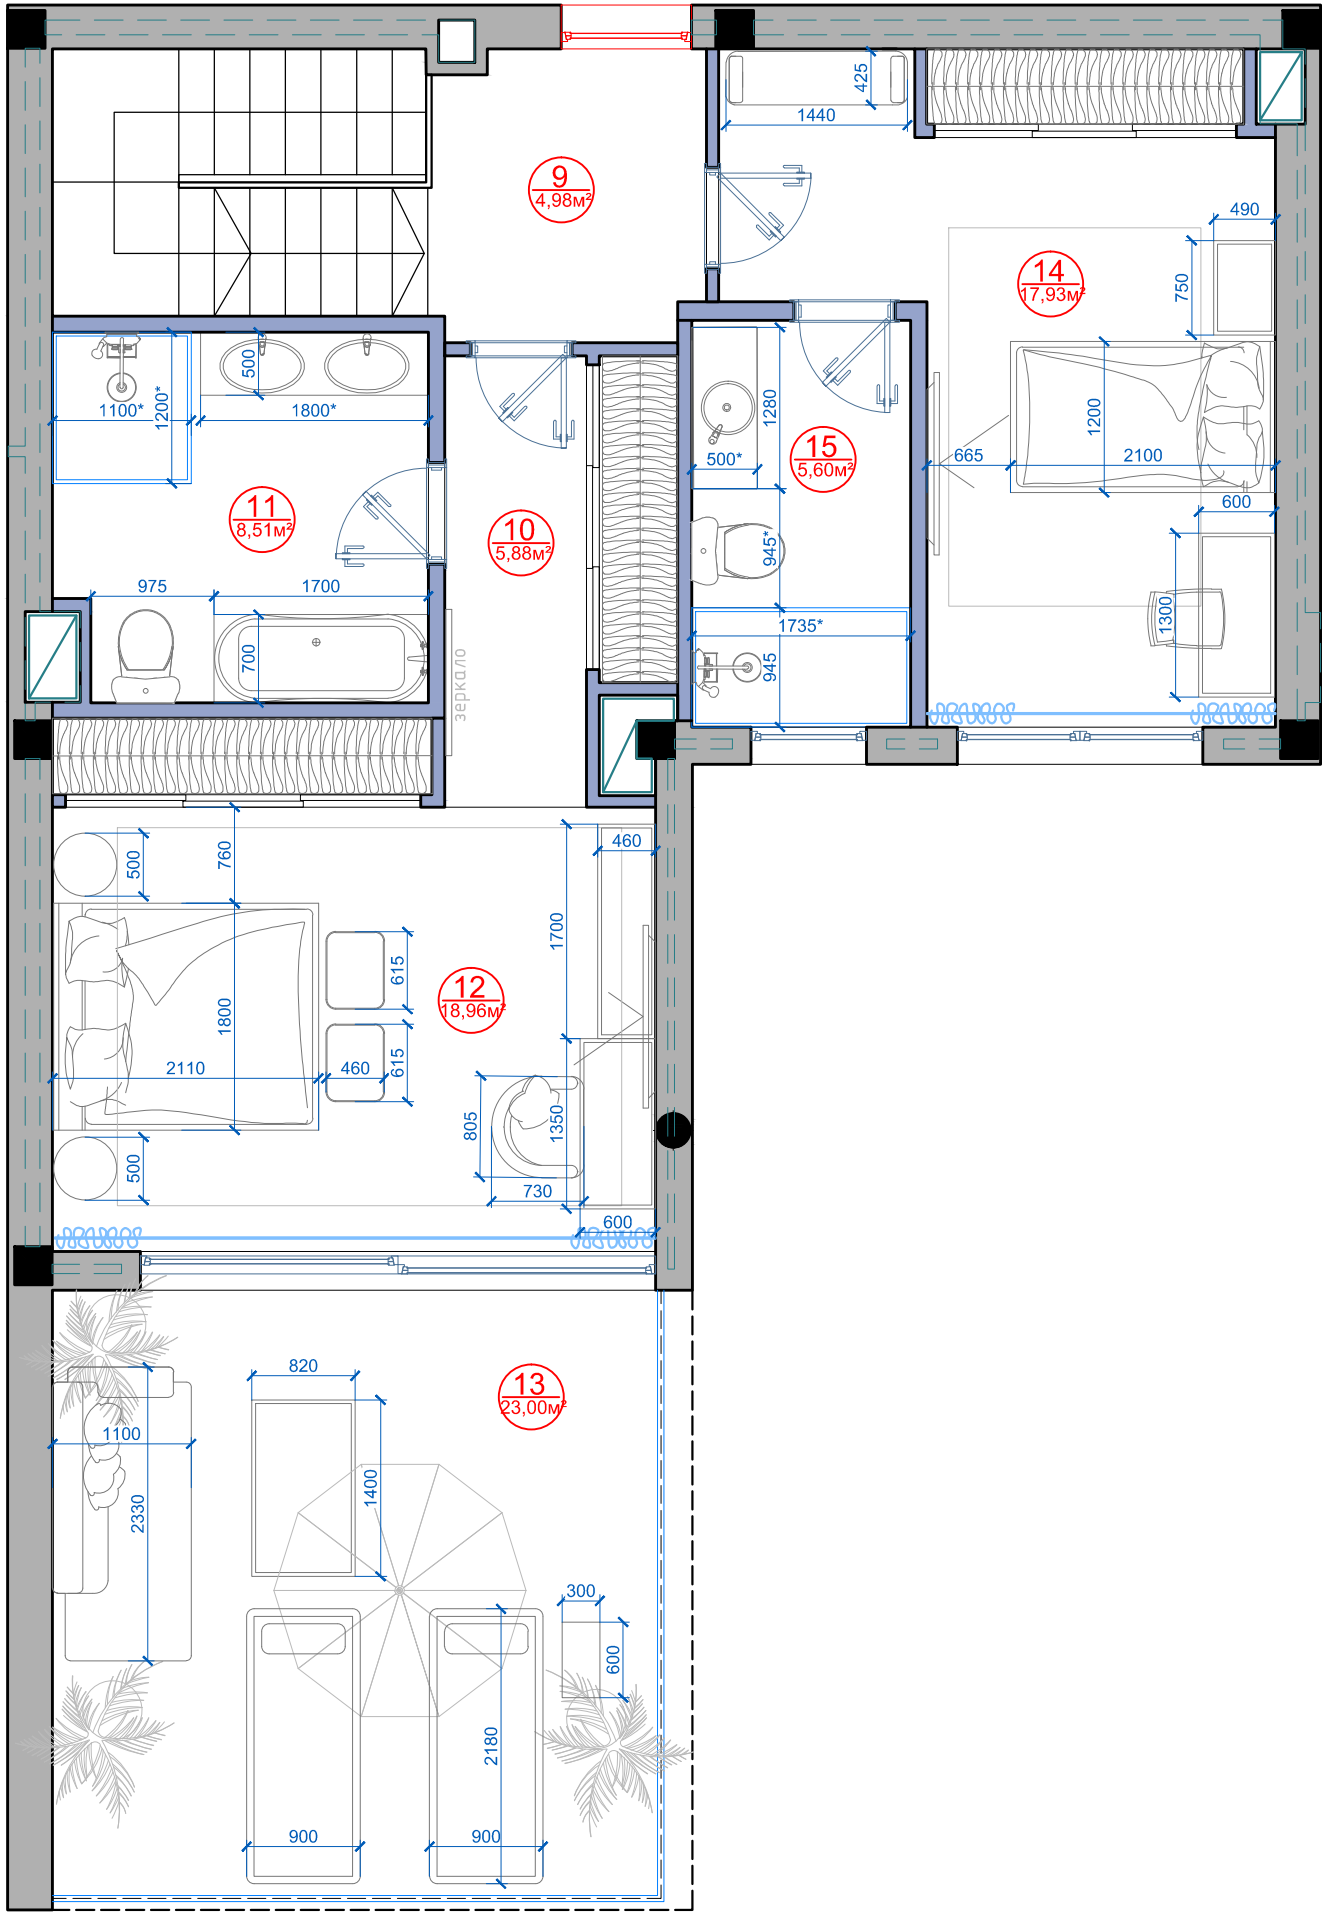


ЭКСПЛИКАЦИЯ ПОМЕЩЕНИЙ		
№	Наименование помещения	S.м2
9	Холл	4,98
10	Гардеробная	5,12
11	Мастер-санузел	8,51
12	Мастер-спальня	18,96
13	Терраса	23,00
14	Детская	17,93
15	Детский санузел	5,60

Общая площадь без учета террасы: 61,10 м2
Общая площадь: 84,10м2

ПРИМЕЧАНИЕ:
-Размеры со звездочкой(*) уточнить на месте;
-Закупку и изготовление мебели производить только после дополнительного замера после чистовой отделки.
-Указаны общие габаритные размеры кроватей, размер спального места уточнять дополнительно у поставщика.


Должность	Фамилия	Дата	Подпись	Марбелья, Испания	Стадия	Лист	Листов
Дизайнер					РП	6	
Заказчик					План расстановки мебели.Определение функциональных зон. 2 Этаж		
				PLATINO design			

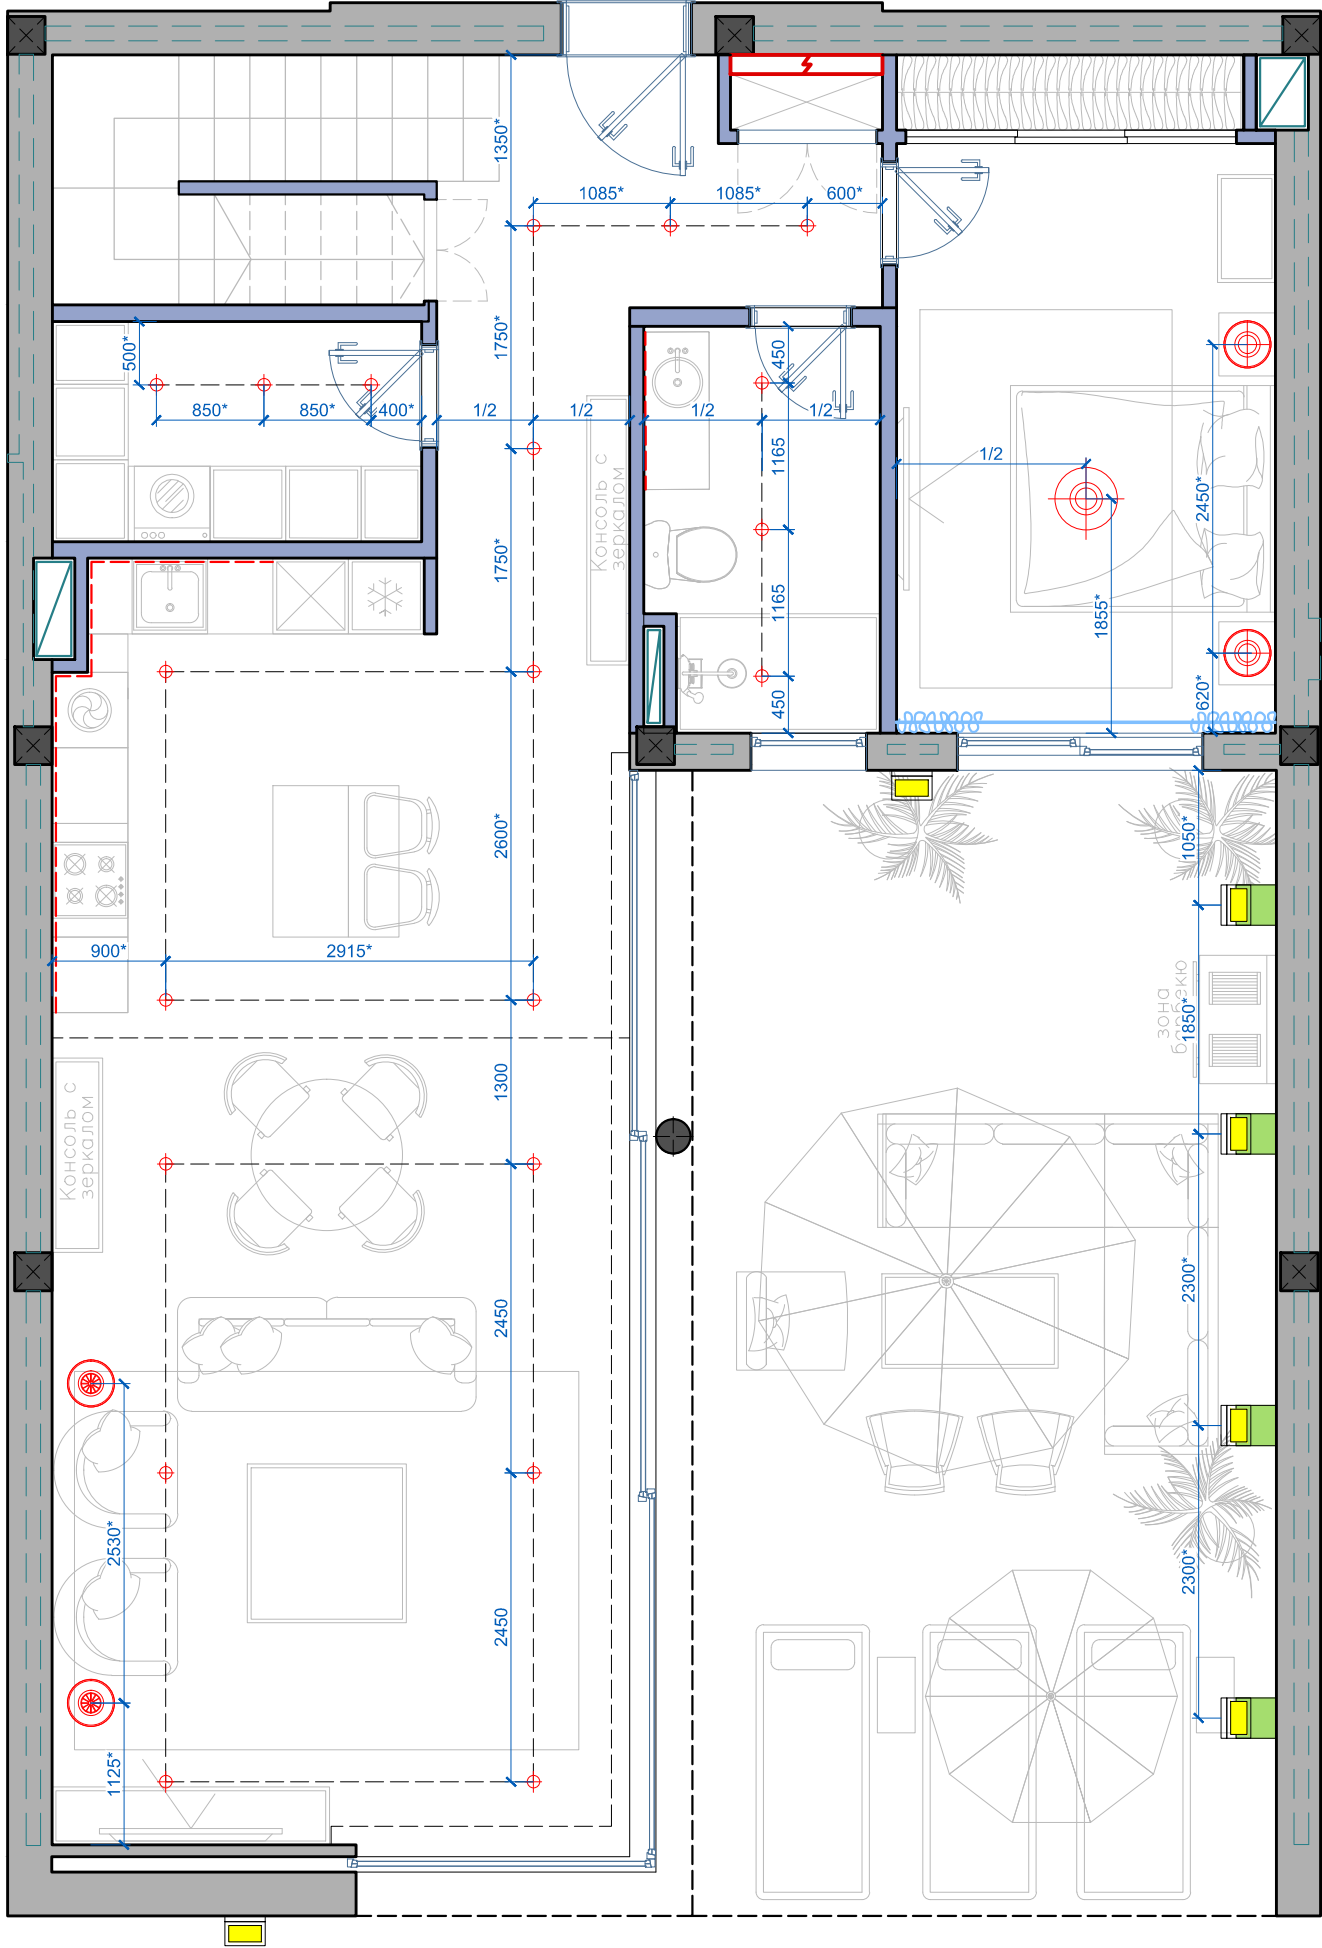

УСЛОВНЫЕ ОБОЗНАЧЕНИЯ	НАИМЕНОВАНИЕ	КОЛ-ВО
	Люстра	1 шт
	Встроенный точечный светильник	20 шт
	Подсветка мебели	
	Настольный светильник	2 шт
	Торшер	2 шт
	Уличный светильник	6 шт

ПРИМЕЧАНИЕ:
-в мокрых зонах использовать влагостойкие осветительные приборы;
-размеры со * (звездочкой) уточнить дополнительно.
-Количество светильников уточнить дополнительно по месту.


Должность	Фамилия	Дата	Подпись	Марбелья, Испания	Стадия	Лист	Листов
Дизайнер					РП	7	
Заказчик				План привязки светильников 1 Этаж	PLATINO design		

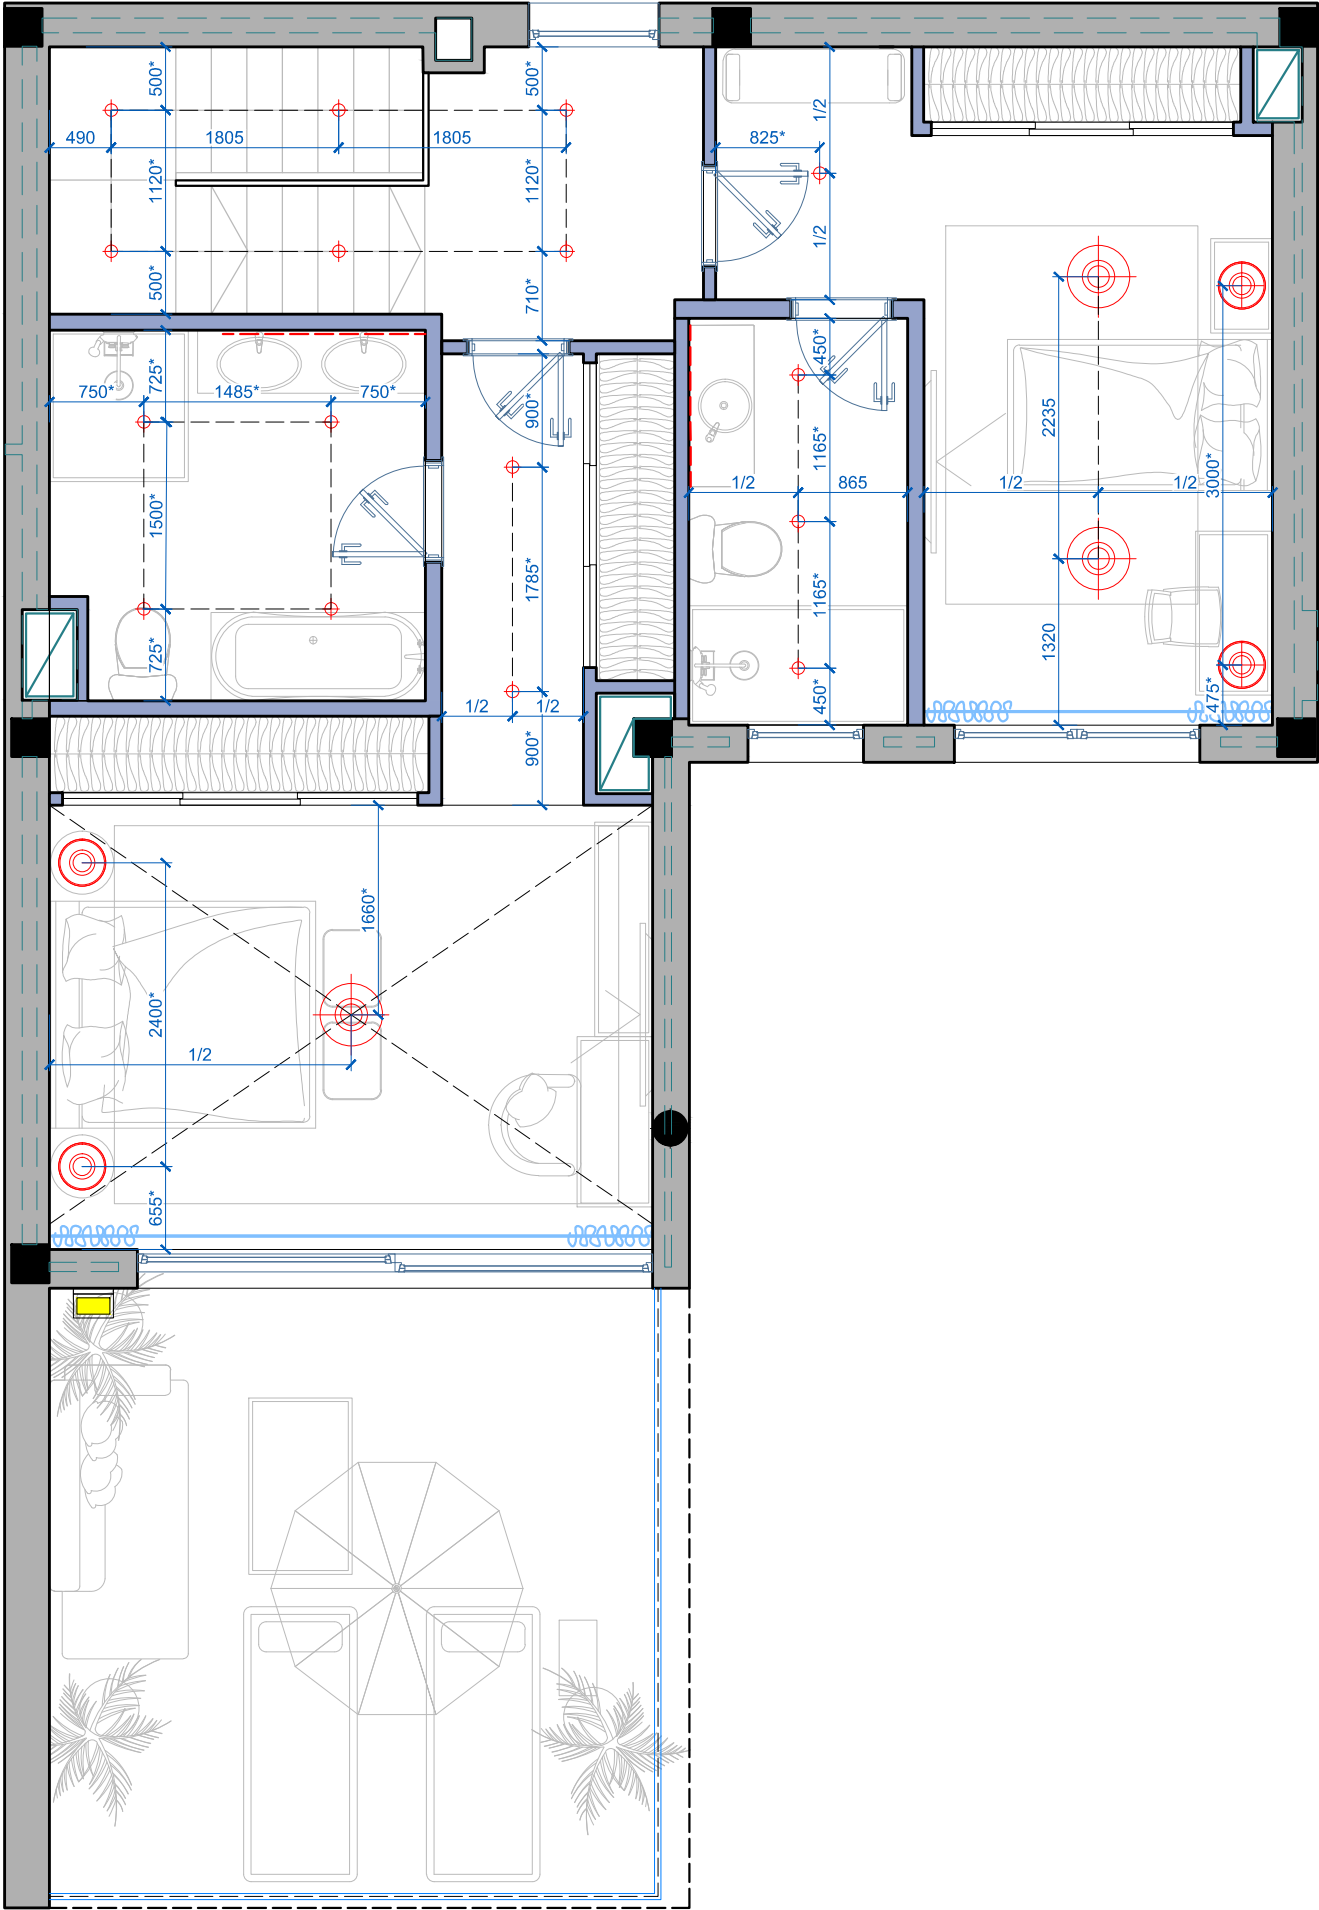

УСЛОВНЫЕ ОБОЗНАЧЕНИЯ	НАИМЕНОВАНИЕ	КОЛ-ВО
	Люстра	3 шт
	Встроенный точечный светильник	14 шт
	Подсветка мебели	
	Настольный светильник	4 шт
	Уличный светильник	1 шт

ПРИМЕЧАНИЕ:
-в мокрых зонах использовать влагостойкие осветительные приборы;
-размеры со * (звездочкой) уточнить дополнительно.
-Количество светильников уточнить дополнительно по месту.

Должность	Фамилия	Дата	Подпись	Марбелья, Испания	Стадия	Лист	Листов
Дизайнер					РП	8	
Заказчик					PLATINO design		
				План привязки светильников 2 Этаж			

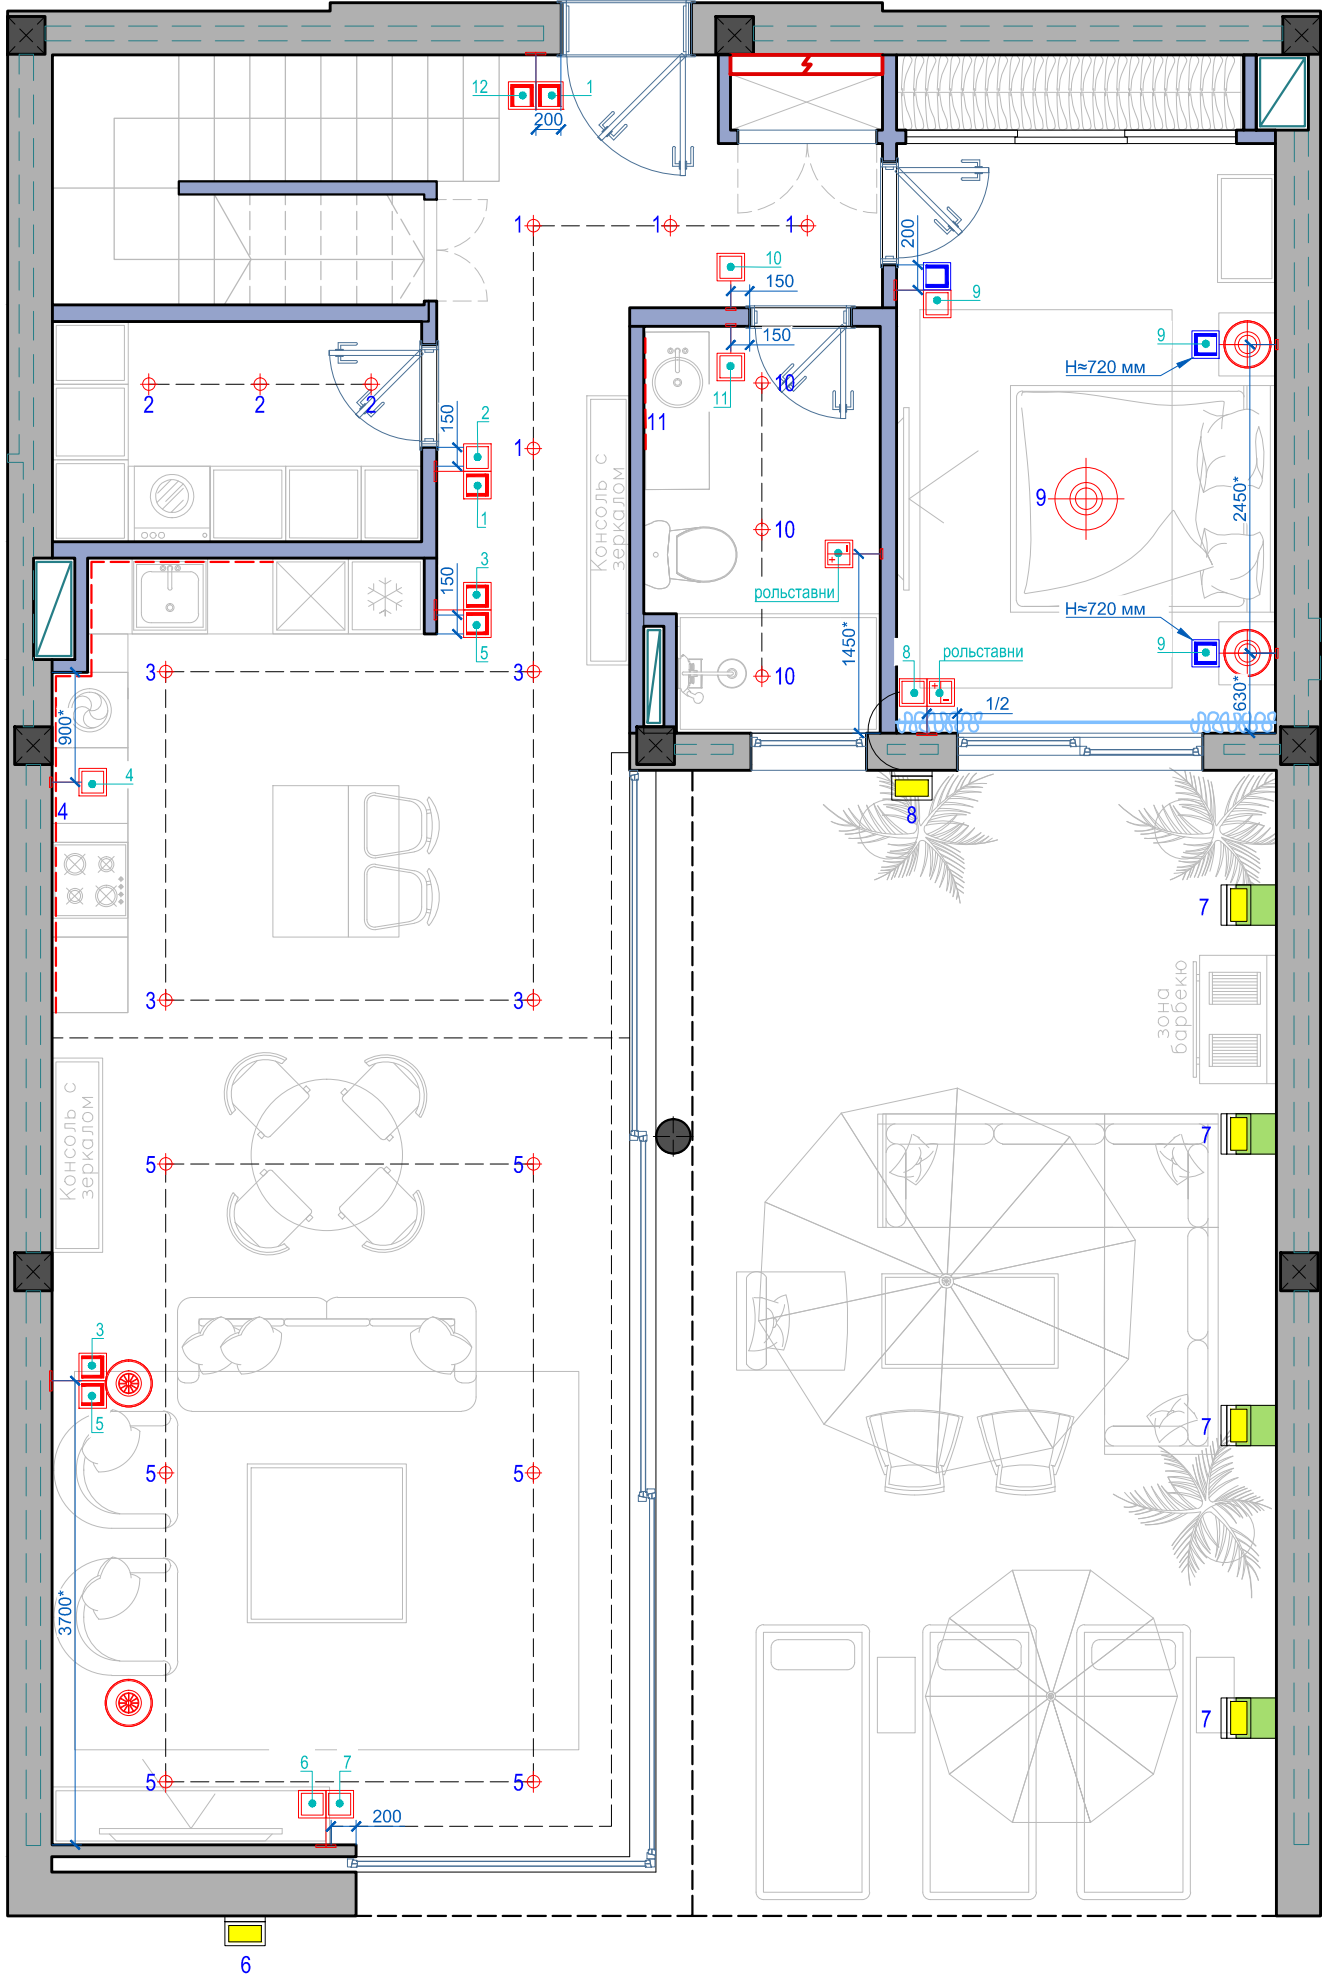


УСЛОВНЫЕ ОБОЗНАЧЕНИЯ	НАИМЕНОВАНИЕ	КОЛ-ВО
	Люстра	1 шт
	Встроенный точечный светильник	20 шт
	Подсветка мебели	
	Настольный светильник	2 шт
	Торшер	2 шт
	Уличный светильник	6 шт

УСЛОВНЫЕ ОБОЗНАЧЕНИЯ	НАИМЕНОВАНИЕ	КОЛ-ВО
	Выключатель одноклавишный	8 шт
	Выключатель однокл-й проходной	7 шт
	Выключатель однокл-й перекрестный	3 шт
	Выключатель регулируемый для рольставней	2 шт

ПРИМЕЧАНИЕ:
-Выключатели размещены на высоте 900мм от чистого пола, если не указано иное.
-в мокрых зонах использовать влагостойкие осветительные приборы;
-размеры со * (звездочкой) уточнить дополнительно.
-Количество светильников и выключателей уточнить дополнительно по месту.

Должность	Фамилия	Дата	Подпись	Марбелья, Испания План размещения и взаимодействия светильников и выключателей 1 Этаж	Стадия	Лист	Листов
Дизайнер					РП	9	
Заказчик					PLATINO design		

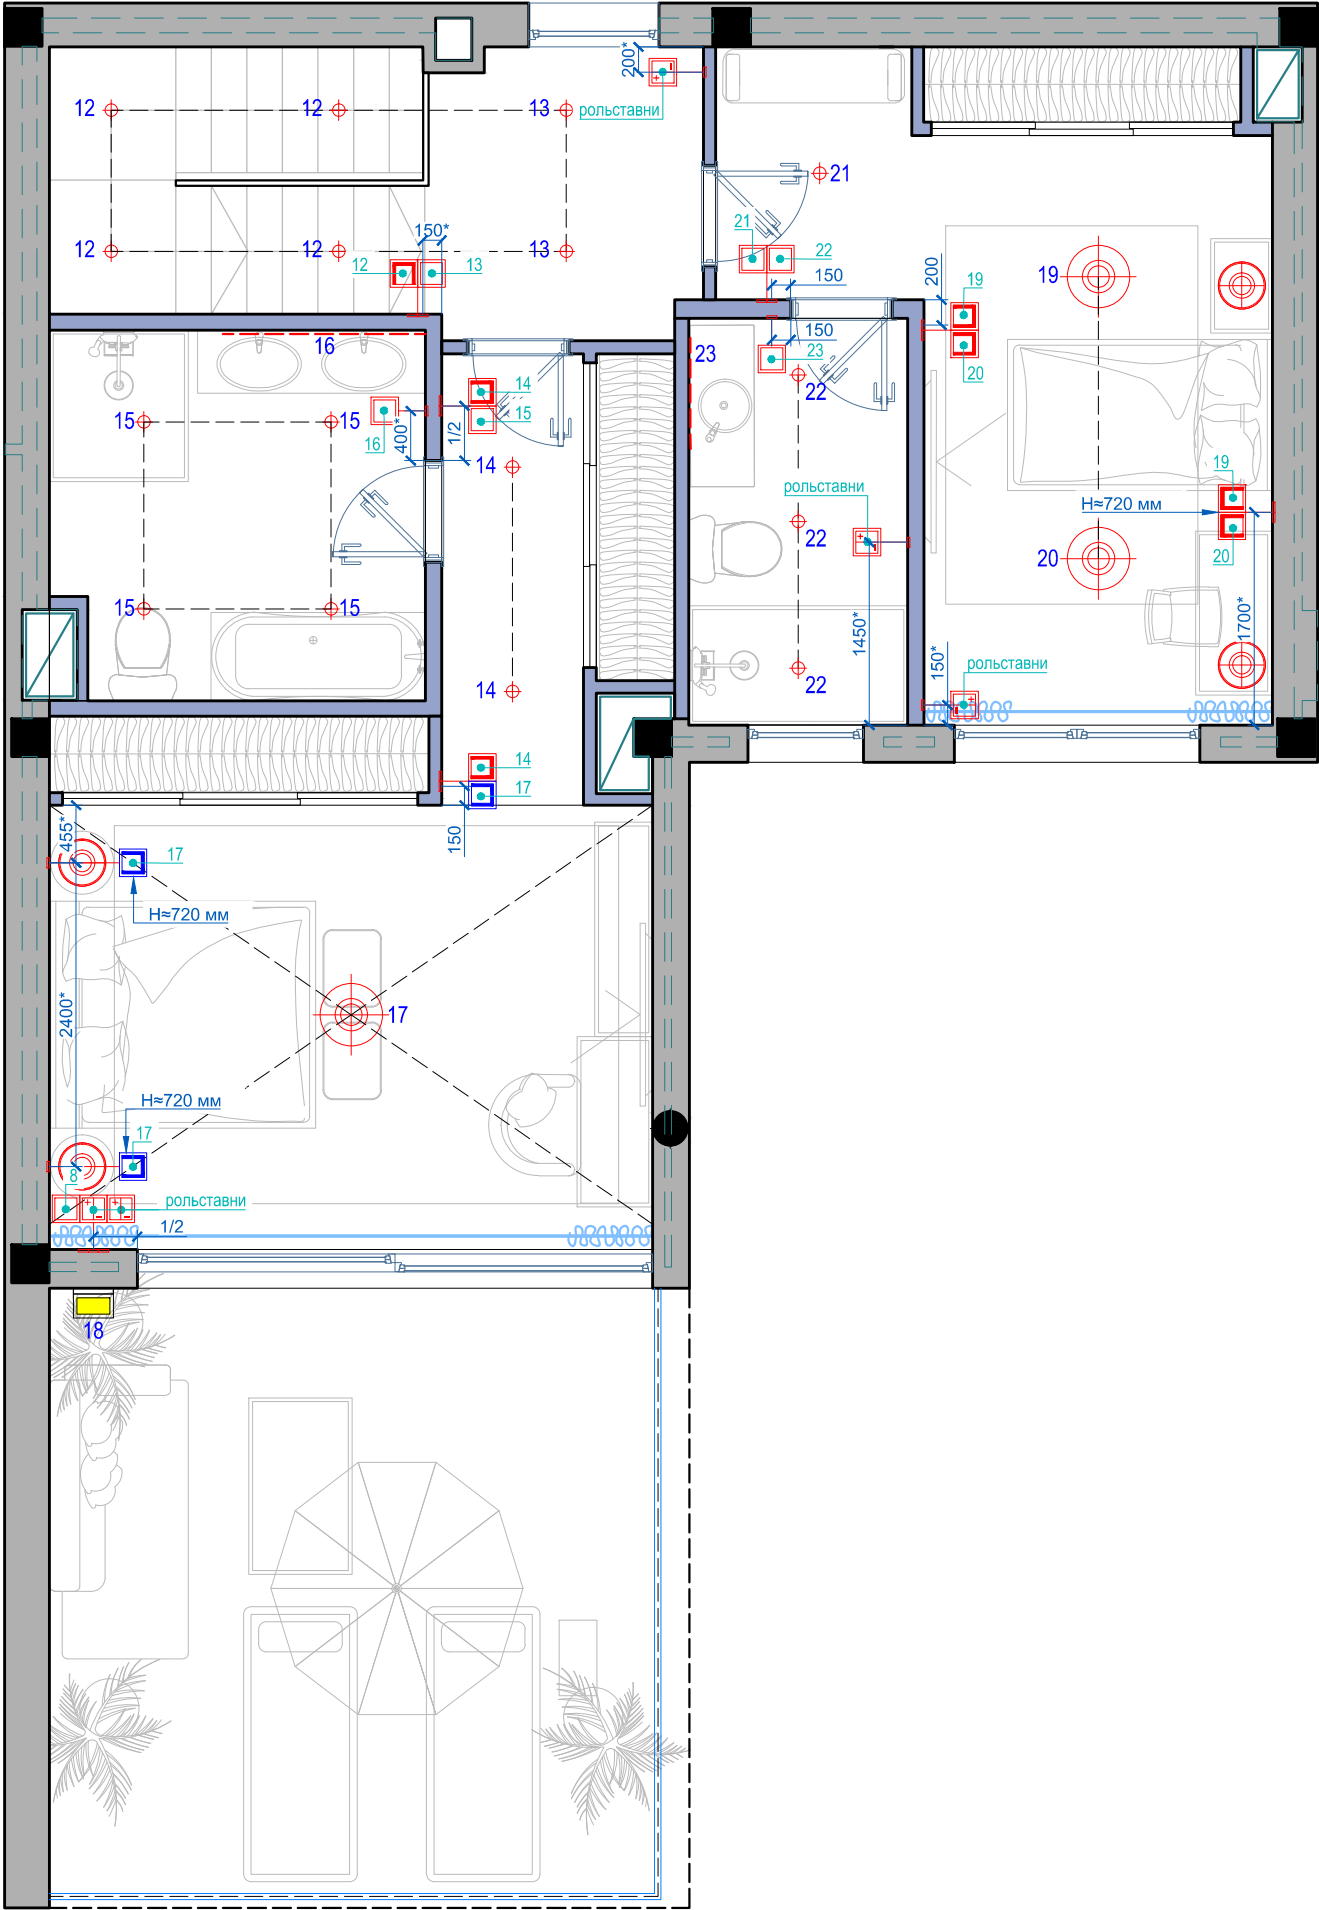


УСЛОВНЫЕ ОБОЗНАЧЕНИЯ	НАИМЕНОВАНИЕ	КОЛ-ВО
	Люстра	3 шт
	Встроенный точечный светильник	14 шт
	Подсветка мебели	
	Настольный светильник	4 шт
	Уличный светильник	1 шт

УСЛОВНЫЕ ОБОЗНАЧЕНИЯ	НАИМЕНОВАНИЕ	КОЛ-ВО
	Выключатель одноклавишный	7 шт
	Выключатель однокл-й проходной	7 шт
	Выключатель однокл-й перекрестный	3 шт
	Выключатель регулируемый для рольставней	5 шт

ПРИМЕЧАНИЕ:
-Выключатели размещены на высоте 900мм от чистого пола, если не указано иное.
-в мокрых зонах использовать влагостойкие осветительные приборы;
-размеры со * (звездочкой) уточнить дополнительно.
-Количество светильников и выключателей уточнить дополнительно по месту.

Должность	Фамилия	Дата	Подпись	Марбелья, Испания План размещения и взаимодействия светильников и выключателей 2 Этаж	Стадия	Лист	Листов
					РП	10	
Дизайнер					PLATINO design		
Заказчик							

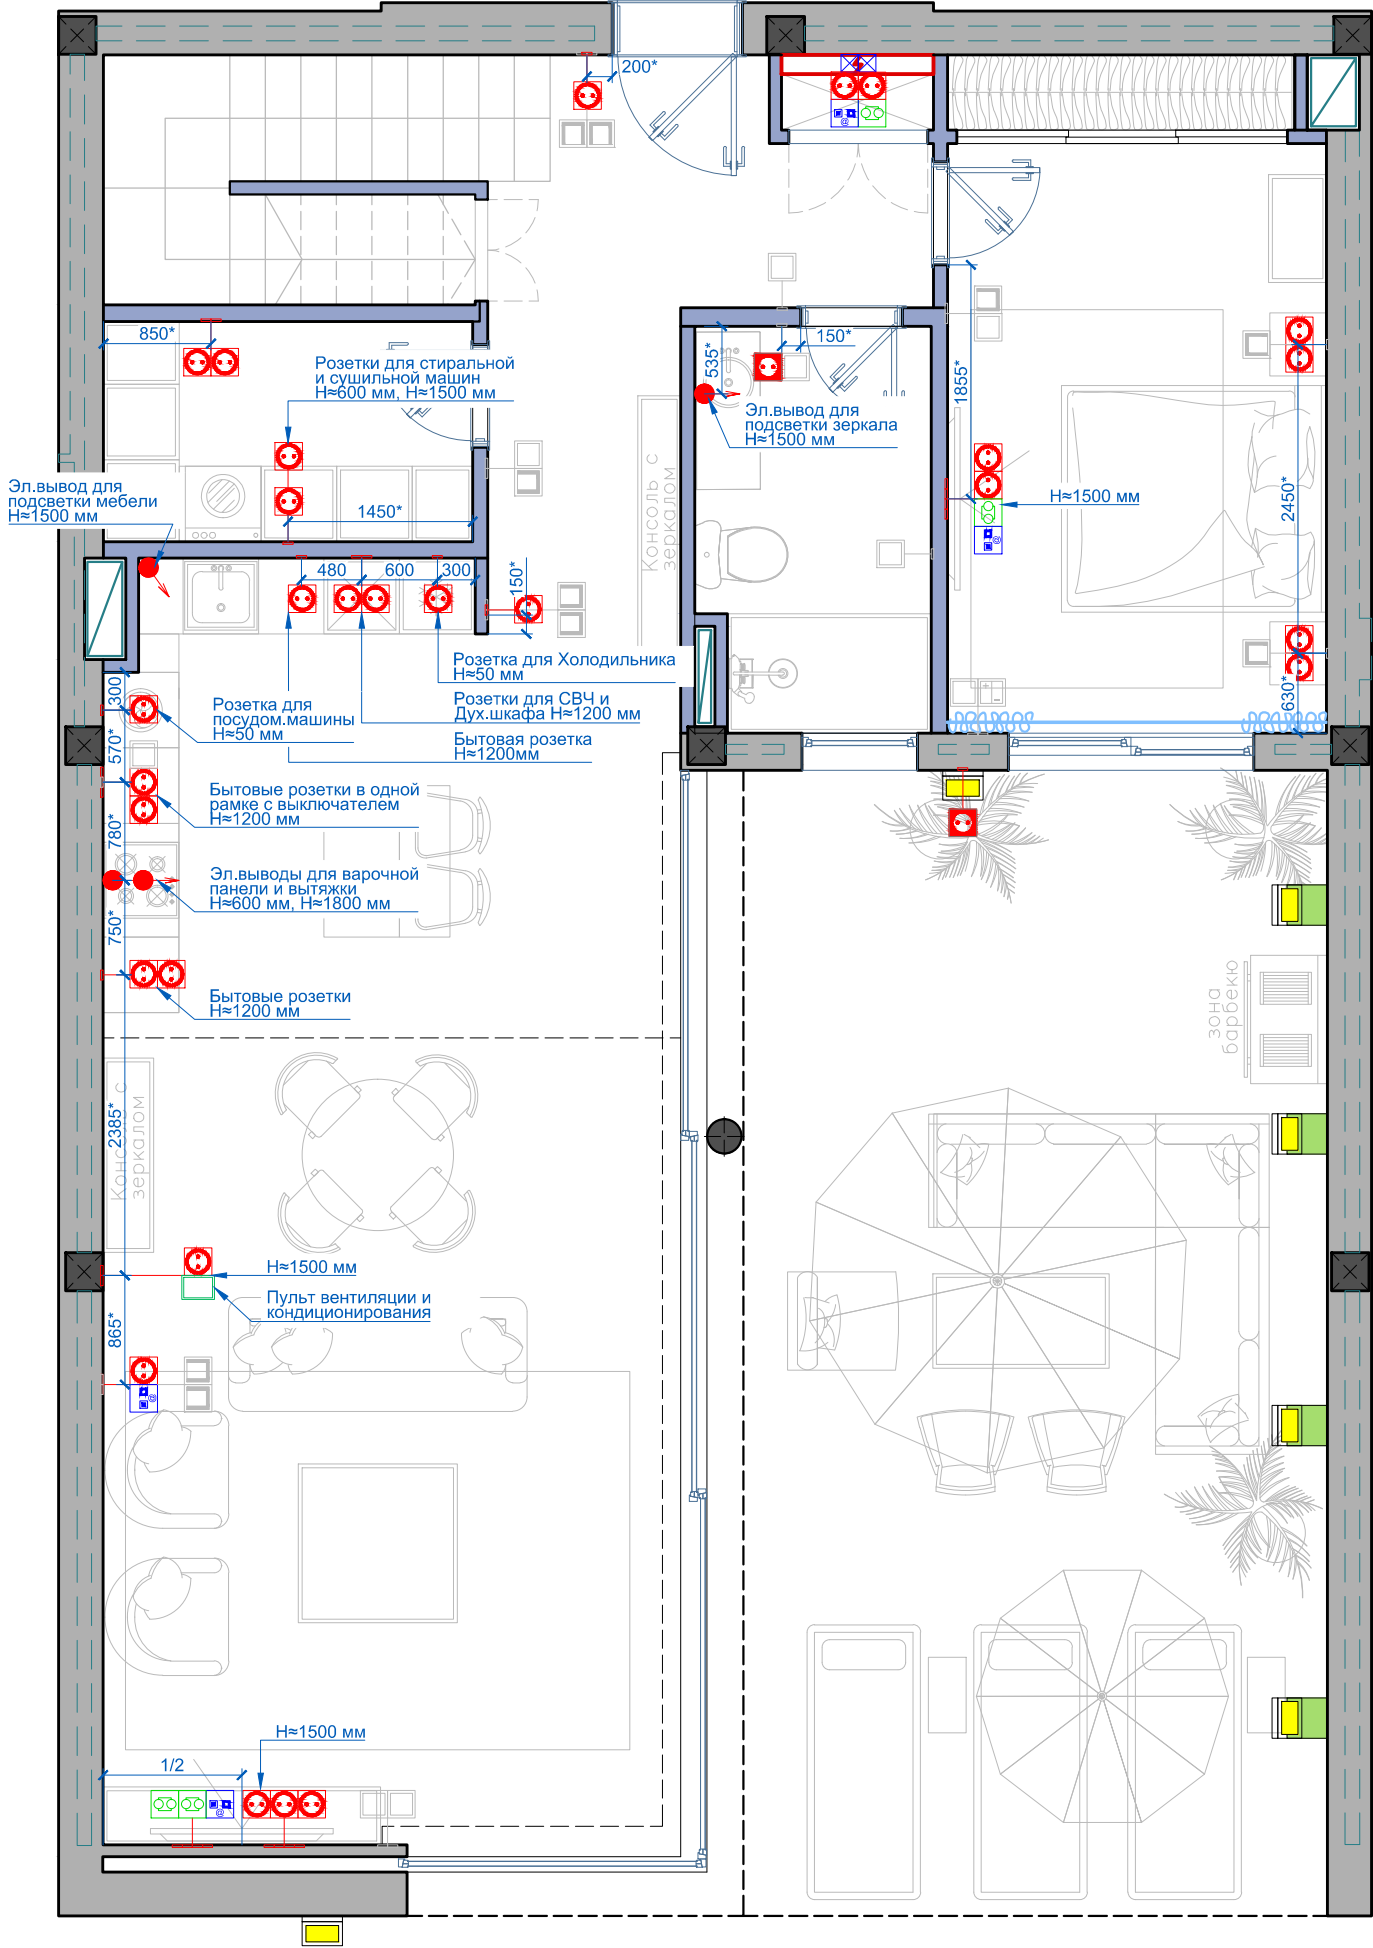


УСЛОВНЫЕ ОБОЗНАЧЕНИЯ	НАИМЕНОВАНИЕ	КОЛ-ВО
	Выключатель одноклавишный	8 шт
	Выключатель однокл-й проходной	7 шт
	Выключатель однокл-й перекрестный	3 шт
	Выключатель регулируемый для рольставней	2 шт

УСЛОВНЫЕ ОБОЗНАЧЕНИЯ	НАИМЕНОВАНИЕ	КОЛ-ВО
	Розетка эл. IP-X1	28 шт
	Розетка эл. IP-X7 (влагозащитная)	2 шт
	Эл. вывод	4 шт
	Интернет розетка	3 шт
	Телевизионная розетка/спутниковое TV	3 шт
	Кабель-вывод	2 шт

ПРИМЕЧАНИЕ:

- В мокрых зонах использовать влагостойкие осветительные приборы;
- Высота розеток 300 мм от уровня чистого пола, на одной оси с выключателями если не указано иное;
- Все слаботочные провода скоммутированы в слаботочном щите;
- При необходимости предусмотреть дополнительные роутеры;
- Размеры со * (звездочкой) уточнить дополнительно;

Должность	Фамилия	Дата	Подпись	Марбелья, Испания План привязки электрооборудования и слаботочных сетей 1 Этаж	Стадия	Лист	Листов
Дизайнер					РП	11	
Заказчик					PLATINO design		

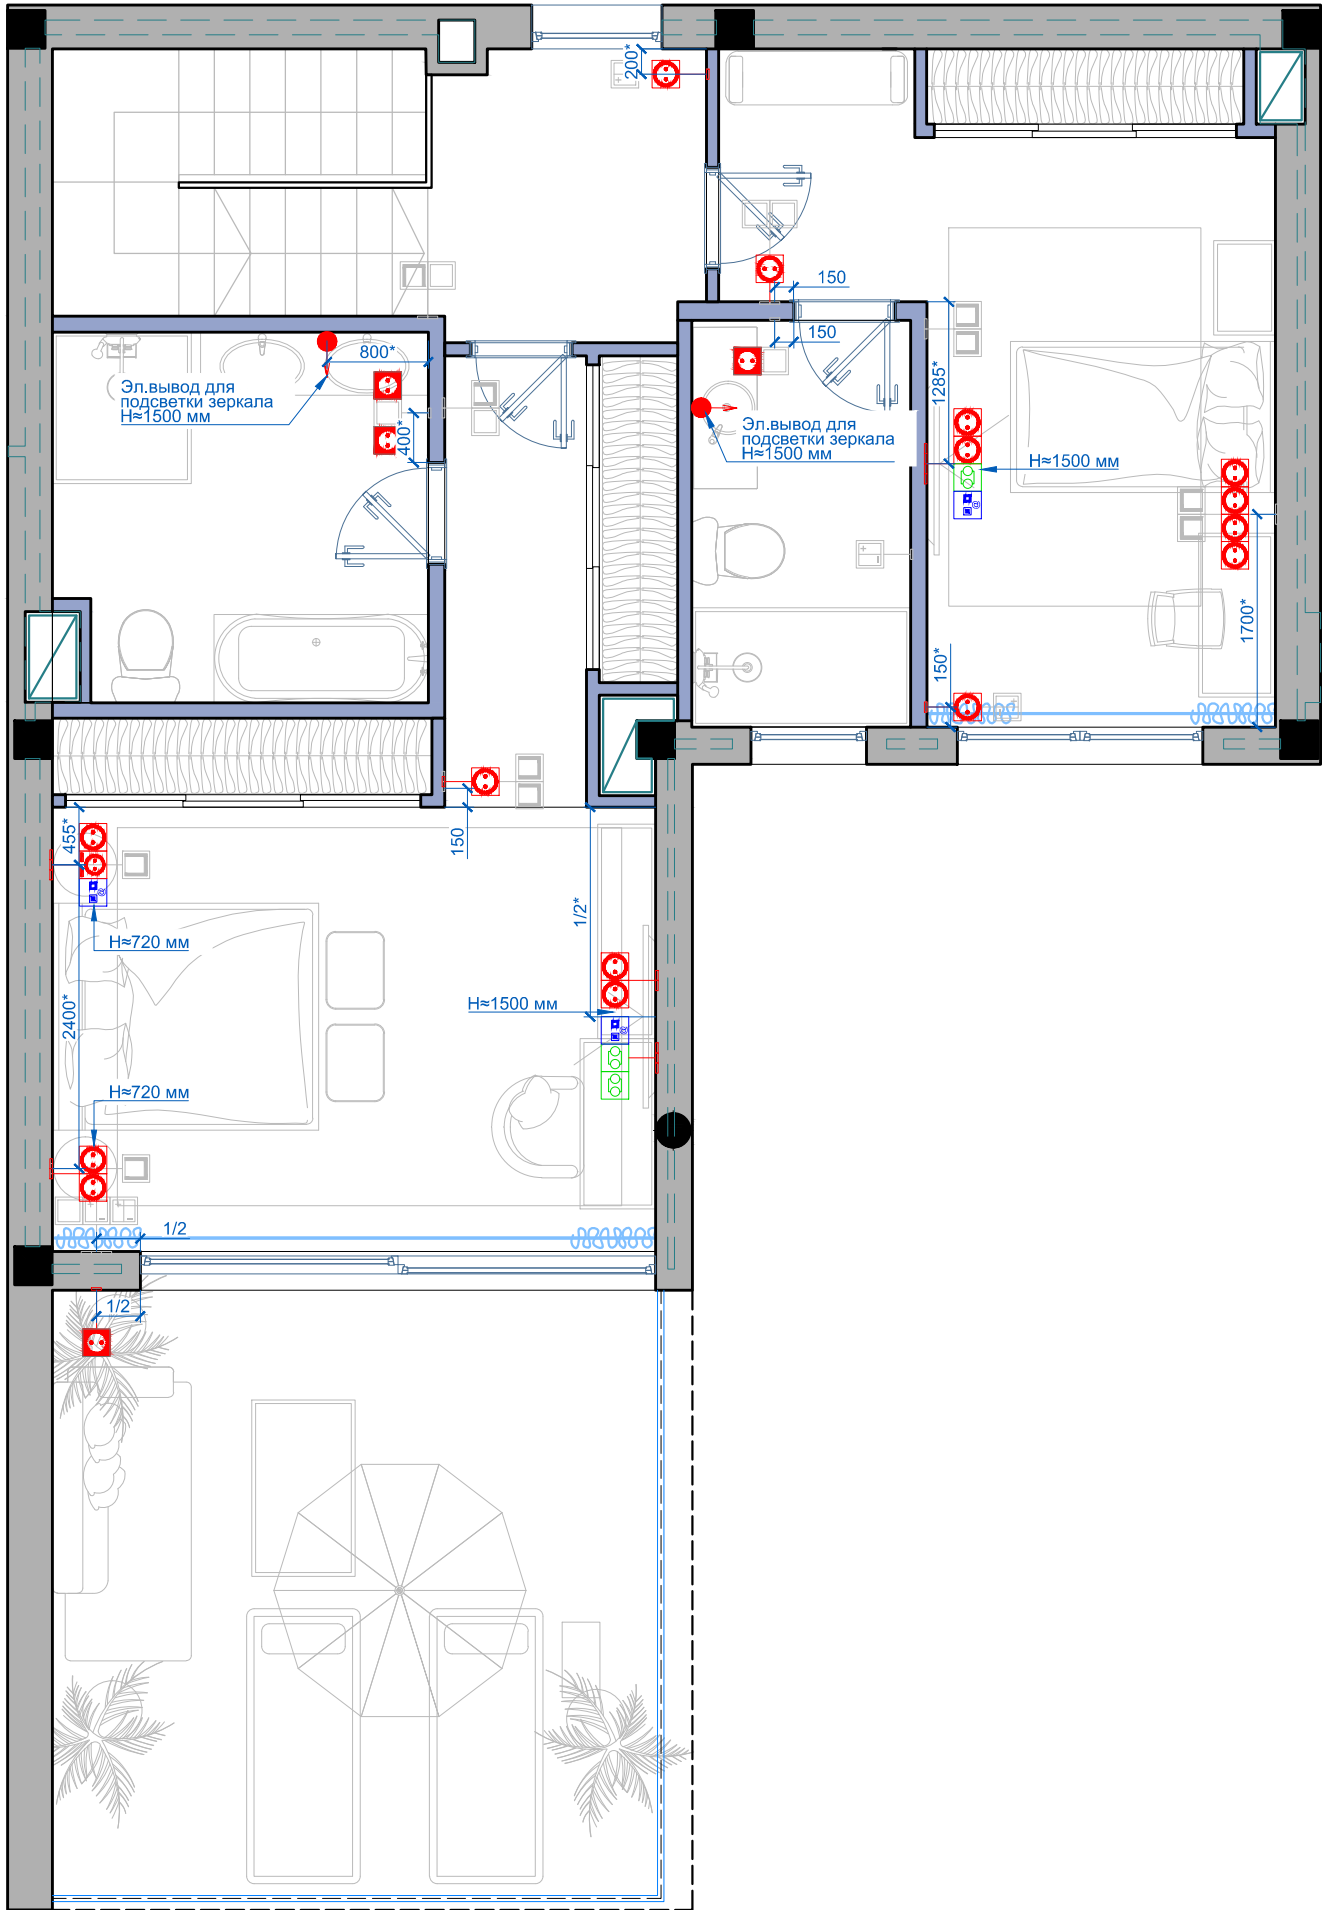

УСЛОВНЫЕ ОБОЗНАЧЕНИЯ	НАИМЕНОВАНИЕ	КОЛ-ВО
	Выключатель одноклавишный	7 шт
	Выключатель однокл-й проходной	7 шт
	Выключатель однокл-й перекрестный	3 шт
	Выключатель регулируемый для рольставней	5 шт

УСЛОВНЫЕ ОБОЗНАЧЕНИЯ	НАИМЕНОВАНИЕ	КОЛ-ВО
	Розетка эл. IP-X1	15 шт
	Розетка эл. IP-X7 (влагозащитная)	4 шт
	Эл. вывод	2 шт
	Интернет розетка	3 шт
	Телевизионная розетка/спутниковое TV	3 шт
	Розетка эл. IP-X1+ USB	1 шт

ПРИМЕЧАНИЕ:

- В мокрых зонах использовать влагостойкие осветительные приборы;
- Высота розеток 300 мм от уровня чистого пола, на одной оси с выключателями если не указано иное;
- Все слаботочные провода скоммутированы в слаботочном щите;
- При необходимости предусмотреть дополнительные роутеры;
- Размеры со * (звездочкой) уточнить дополнительно;

Должность	Фамилия	Дата	Подпись	Марбелья, Испания План привязки электрооборудования и слаботочных сетей 2 Этаж	Стадия	Лист	Листов
					РП	12	
Дизайнер					PLATINO design		
Заказчик							




№	Наименование предмета Фото, ссылка на сайт производителя	Размеры (mm)	Кол-во шт.
1	MIRROR SOLANO 115750 Antique brass finish  https://www.eichholtz.com/en/mirror-solano-115750.html	500 x H 2005 x D40mm	1


№	Наименование предмета Фото, ссылка на сайт производителя	Размеры (mm)	Кол-во шт.
2	STOOL ADONIA 115218 Bouclé cream brushed brass finish  https://www.eichholtz.com/en/stool-adonia-115218.html	690 x 420 x H 510 mm	1
3	PRINTS PALM LEAVES SET OF 2 112195 Black wooden frame  https://www.eichholtz.com/en/prints-palm-leaves-set-of-2-112195.html	750 x H 1050 x D 25 mm	2


№	Наименование предмета Фото, ссылка на сайт производителя	Размеры (mm)	Кол-во шт.
4	CONSOLE TABLE FABIO 1116280 Barcelona marble brushed brass finish  https://www.eichholtz.com/en/console-table-fabio-1116280.html	1200 x 400 x H. 755 mm	1
5	FLOOR LAMP RODOLPHO 115679 Antique brass finish alabaster honed black marble base Marble is a natural material, each piece differs in color and veining  https://www.eichholtz.com/en/floor-lamp-rodolpho-115679.html	ø 280 x H 1670 mm	2

Должность	Фамилия	Дата	Подпись	Марбелья, Испания	Стадия	Лист	Листов
Дизайнер					РП	13	
Заказчик							
				Спецификация мебели для прихожей /холла 1 Этаж	PLATINO design		

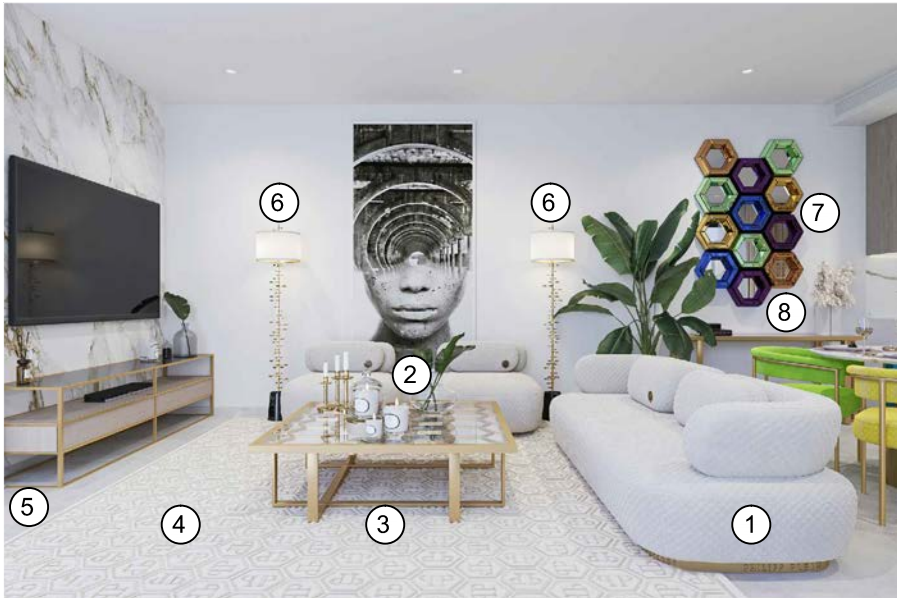

№	Наименование предмета Фото, ссылка на сайт производителя	Размеры (mm)	Кол-во шт.
1	SOFA SIGNATURE PP0152 Off-white quilted velvet brushed brass base  https://www.eichholtz.com/en/sofa-signature-pp0152.html	A2370 B. 900 C. 730 D.780 E.400 F 730 mm	1
2	CHAIR SIGNATURE PP0153 Off-white quilted velvet brushed brass base  https://www.eichholtz.com/en/chair-signature-pp0153.html	A930 B. 980 C. 740 D. 710 E. 420 mm	2

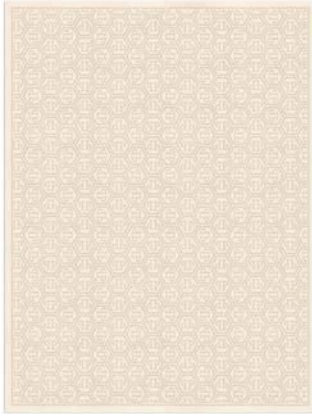№	Наименование предмета Фото, ссылка на сайт производителя	Размеры (mm)	Кол-во шт.
3	COFFEE TABLE SKELETON PP0242 antique brass finish clear glass mirror glass  https://www.eichholtz.com/en/coffee-table-skeleton-pp0242.html	1260 x 1260 x 370 mm	1
4	CARPET HEXAGON PP0137 Beige Hand tufted 100% New Zealand wool pile  https://www.eichholtz.com/en/carpet-hexagon-300-x-400-pp0137.html	3000 x 4000 mm	1

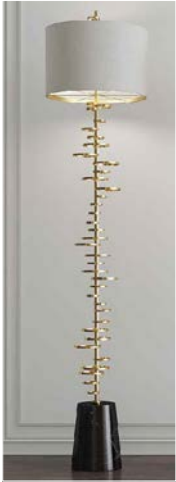№	Наименование предмета Фото, ссылка на сайт производителя	Размеры (mm)	Кол-во шт.
5	TV CABINET WAGNER 115268 Washed crown oak veneer antique brass finish clear glass  https://www.eichholtz.com/en/tv-cabinet-wagner-115268.html	2200 x 460 x H. 565 mm	1
6	Gold Floor Lamp Eichholtz Boxter 	H 1780 mm	2

Должность	Фамилия	Дата	Подпись	Марбелья, Испания Спецификация мебели для гостиной 1 Этаж	Стадия	Лист	Листов
Дизайнер					РП	14	
Заказчик					PLATINO design		

№	Наименование предмета Фото, ссылка на сайт производителя	Размеры (mm)	Кол-во шт.
7	MIRROR TOY PP0056 Bevelled mirror glass coloured mirror glass  https://www.eichholtz.com/en/mirror-toy-pp0056.html	970 x H 1550 x D 80 mm	1
8	CONSOLE TABLE SKELETON PP0266 antique brass finish clear glass mirror glass  https://www.eichholtz.com/en/console-table-skeleton-pp0266.html	1545 x 400 x H 740 mm	1
9	DINING TABLE NATHAN 115541 Brushed brass finish white Volakas marble Marble is a natural material, each piece differs in color and veining  https://www.eichholtz.com/en/dining-table-nathan-115541.html	ø 1200 x H 770 mm	1
10	DINING CHAIR MONOGRAM PP0043 Fuchsia monogram velvet brushed brass frame PP0041 Turquoise monogram velvet brushed brass frame PP0040 Green monogram velvet brushed brass frame PP0042 Yellow monogram velvet brushed brass frame  https://www.eichholtz.com/en/dining-chair-monogram-pp0043.html https://www.eichholtz.com/en/dining-chair-monogram-pp0041.html https://www.eichholtz.com/en/dining-chair-monogram-pp0040.html https://www.eichholtz.com/en/dining-chair-monogram-pp0042.html	A630 B590 C740 D520 E. 520 F740 mm	1 1 1 1




№	Наименование предмета Фото, ссылка на сайт производителя	Размеры (mm)	Кол-во шт.
11	COUNTER STOOL DONATO 115049 Brushed brass finish bouclé cream  https://www.eichholtz.com/en/counter-stool-donato-115049.html	A530 B535 C 970 D440 E695 F 865 mm	2

Должность	Фамилия	Дата	Подпись	Марбелья, Испания	Стадия	Лист	Листов
Дизайнер					РП	15	
Заказчик					Спецификация мебели для кухни/гостиной 1 Этаж		
					PLATINO design		


№	Наименование предмета Фото, ссылка на сайт производителя	Размеры (mm)	Кол-во шт.
1	IBIZA LOUNGE - CORNER SET WHITE ALUMINIUM MOUSEGREY ALL WEATHER   https://www.imperialfurniture.es/2022-LIFE-Spring-Brochure.pdf	2720 x 2720 mm	1
2	IBIZA LOUNGE EXTENSION/CHAIR WHITE ALUMINIUM MOUSEGREY ALL WEATHER  https://www.imperialfurniture.es/2022-LIFE-Spring-Brochure.pdf	L710 x D880 x H900 mm	1
2	IBIZA LOUNGE LAOS CHAIR WHITE ALUMINIUM MOUSEGREY ALL WEATHER  https://www.imperialfurniture.es/2022-LIFE-Spring-Brochure.pdf	L770 x D670 x H880 mm	2

№	Наименование предмета Фото, ссылка на сайт производителя	Размеры (mm)	Кол-во шт.
4	TIMBER LOUNGE LUKA - ADJUSTABLE WHITE ALUMINIUM STONE GREY CERAMIC   https://www.imperialfurniture.es/2022-LIFE-Spring-Brochure.pdf	L1400 x D750 x H480/740 mm	1
5	PALERMO PARASOL WHITE / MOUSE GREY  https://www.imperialfurniture.es/product/palermo-parasol/	3000 x 3000mm	1


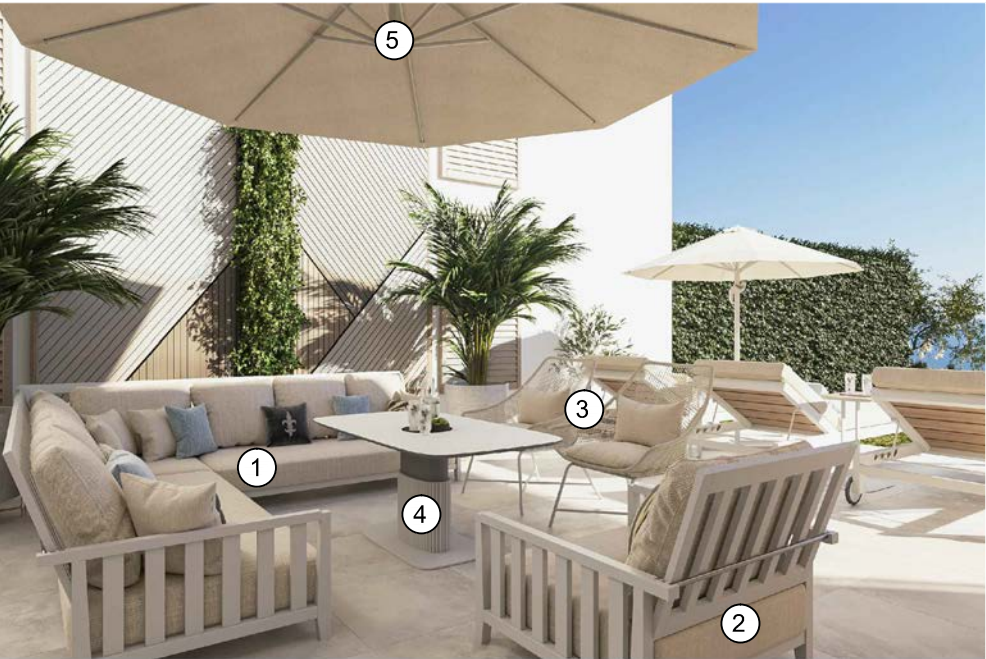


Должность	Фамилия	Дата	Подпись	Марбелья, Испания Спецификация мебели для террасы 1 Этаж	Стадия	Лист	Листов
					РП	16	
Дизайнер					PLATINO design		
Заказчик							

№	Наименование предмета Фото, ссылка на сайт производителя	Размеры (mm)	Кол-во шт.
7	SUN LOUNGER DELTA FRAME - COMBINATION WHITE ALUMINIUM MOUSEGREY ALL WEATHER 	L2000 x D720 x H350mm	3
7	SIDE TABLE EASY 	L400 x D500 x H420mm	2
8	COSTA PARASOL WHITE ALUMINIUM FRAME 	ø 2000 H 2000 mm	1

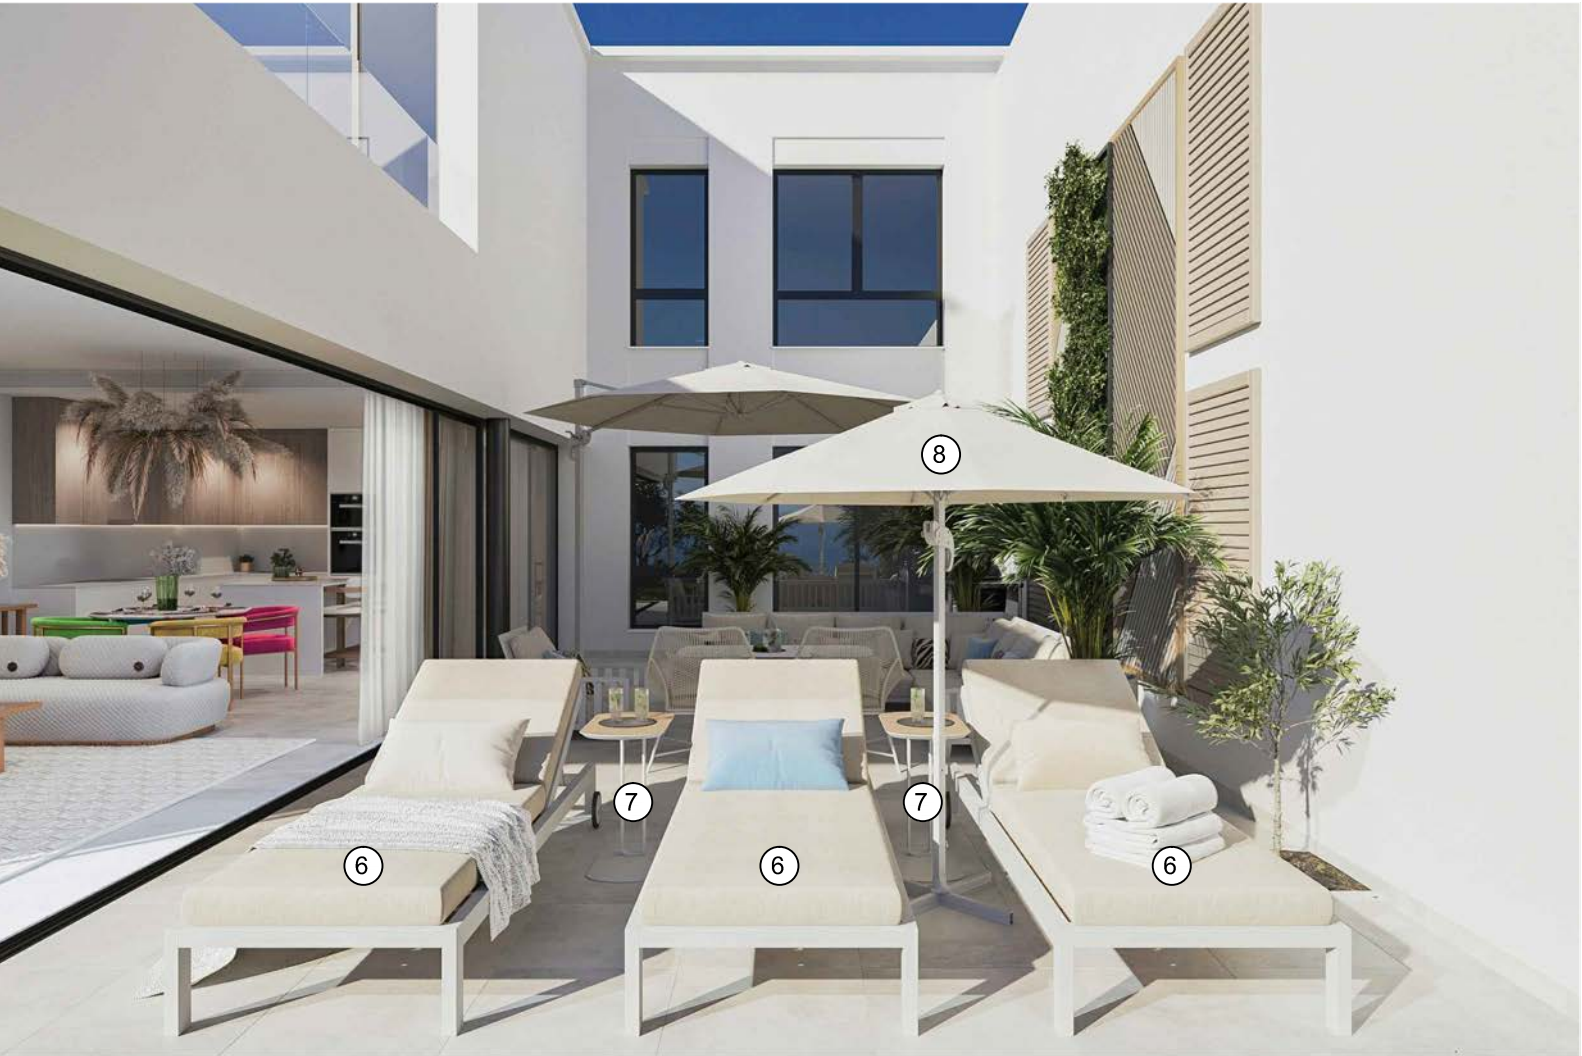

Должность	Фамилия	Дата	Подпись	Марбелья, Испания Спецификация мебели для террасы 1 Этаж	Стадия	Лист	Листов
					РП	17	
Дизайнер					PLATINO design		
Заказчик							

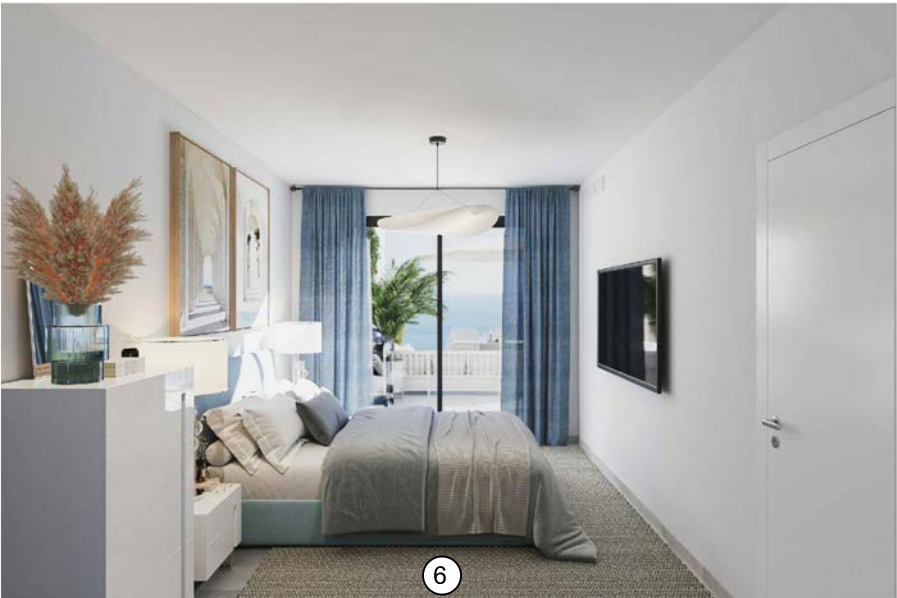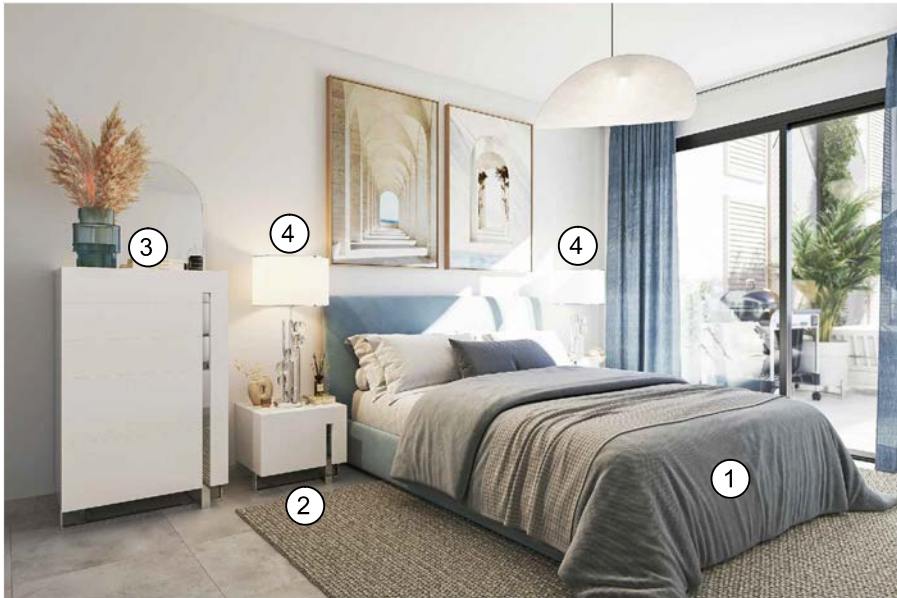


№	Наименование предмета Фото, ссылка на сайт производителя	Размеры (mm)	Кол-во шт.
1	Slim padded bed, Fog fabric art.633  https://www.zalf.com/en/products/slim-bed	1830x2180x960 mm	1
2	Bedside Angel Cerda Encanto  https://www.imperialfurniture.es/product/angel-2/	600 x 420 x 450 mm	2

№	Наименование предмета Фото, ссылка на сайт производителя	Размеры (mm)	Кол-во шт.
3	Angel Cerda EXPERENCIA  https://www.imperialfurniture.es/product/chest-of-drawers-angel/	600 x 450 x 1200 mm	1
4	TABLE LAMP LORENZO 113343 Nickel finish crystal glass Including white shade  https://www.eichholtz.com/en/table-lamp-lorenzo-113343.html	A200 B450 C850 mm	2

№	Наименование предмета Фото, ссылка на сайт производителя	Размеры (mm)	Кол-во шт.
5	Tense Pendant Lamp  https://lamptwist.com/products/new-works-tense-pendant-lamp	ø 900 mm	1
6	CARPET HAY / Peas / Soft Grey  https://www.hay.nl/en/peas-rug-200-x-300-soft-grey	2000 x 3000 mm	1

Должность	Фамилия	Дата	Подпись	Марбелья, Испания	Стадия	Лист	Листов
Дизайнер					РП	18	
Заказчик					PLATINO design		
				Спецификация мебели для гостевой спальни 1 Этаж			

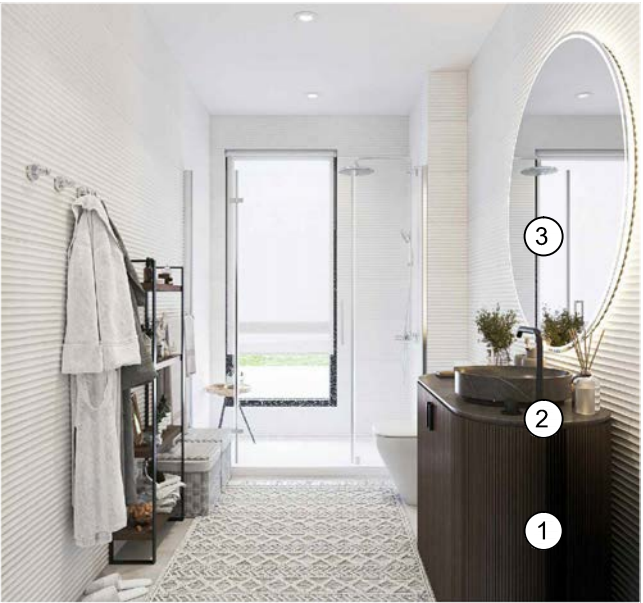


№	Наименование предмета Фото, ссылка на сайт производителя	Размеры (mm)	Кол-во шт.
1	Inbani Grate Vanity Unit Set S1 - 415 Antracita Natural Oak  https://www.inbani.com/en/products/modulos-grate-round/	W 1250 D500 H800 mm	1
2	Washbasins ARC 40 Marble Pietra Grey  https://www.inbani.com/en/products/arc/	ø 400 x H 100 mm	1

№	Наименование предмета Фото, ссылка на сайт производителя	Размеры (mm)	Кол-во шт.
3	STRATO ROUNDSTRIPE Mirror with perimeter LED stripe. Perimeter wall and frontal LED lighting.  https://www.inbani.com/en/products/strato-6/	Ø 1250 mm	1
4	Alea Hand Woven Textured Diamond Band Tassel Area Rug Color: Ivory  https://www.nuloom.com/products/cwlv01a	1524 x 2438 mm	1

№	Наименование предмета Фото, ссылка на сайт производителя	Размеры (mm)	Кол-во шт.
5	INBANI Origin 3 furniture units , Color 246 Teja  https://www.inbani.com/en/products/muebles-origin/	1280 x 500 x 450 mm	1
6	Origin Washbasin 45  https://www.inbani.com/en/products/origin-2/	ø 425 x H 450 mm	1

Должность	Фамилия	Дата	Подпись	Марбелья, Испания	Стадия	Лист	Листов
Дизайнер					РП	19	
Заказчик					PLATINO design		
				Спецификация мебели для гостевого 1 Этаж /детского санузла 2 Этаж			

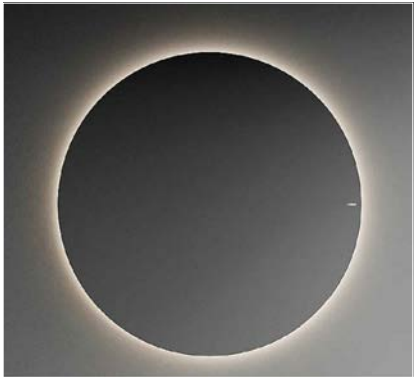№	Наименование предмета Фото, ссылка на сайт производителя	Размеры (mm)	Кол-во шт.
7	STRATO ROUND Mirror with back frame in matt white and visible opal diffuser. Perimeter wall LED lighting.  https://www.inbani.com/en/products/strato-6/	ø 1250 mm	1
8	Collection - Strato, Type - Wooden bathroom furniture set Materials S1 - 409 Shadow Natural Oak, An innovative surface where design, large format and state-of-the-art materials converge MDI - 703 Ghost  https://www.inbani.com/en/outlet/	1800 x 500 x 300 mm	1
9	Jute Rug Jutta Ivory  https://www.benuta.eu/jute-rug-jutta-ivory-60007159-148104.html	ø 1600 mm	1



Должность	Фамилия	Дата	Подпись	Марбелья, Испания Спецификация мебели для ванной 2 Этаж	Стадия	Лист	Листов
					РП	20	
Дизайнер					PLATINO design		
Заказчик							






№	Наименование предмета Фото, ссылка на сайт производителя	Размеры (mm)	Кол-во шт.
1	HEADBOARD DITMAR 115314 Bouclé cream BED SET MAVONE 116458 Two box spring elements topper plaid Removable bouclé cream cover black legs 	2320 xH1785 xD140 mm 1800 x2100 xH 660 mm	1 1
2	STOOL MCGUIRE 115662 Brushed brass finish bouclé cream 	620 x 460 x H450 mm	2

№	Наименование предмета Фото, ссылка на сайт производителя	Размеры (mm)	Кол-во шт.
3	SWIVEL CHAIR AMANDA 115379 Bouclé cream brushed brass finish swivel base 	A800 B 730 C715 D565 E515 F715 mm	1
4	BEDSIDE TABLE NAPA VALLEY 114776 Woven washed oak veneer brushed brass finish clear glass 	ø 500 x H 560 mm	2

№	Наименование предмета Фото, ссылка на сайт производителя	Размеры (mm)	Кол-во шт.
5	CHANDELIER PULSAR 109491 Nickel finish frosted glass 	ø 600 x H 600 mm	1
6	TABLE LAMP LXRY 116000 Alabaster antique brass finish Including off-white shade 	A450 B 140 C 750 mm	2

Должность	Фамилия	Дата	Подпись	Марбелья, Испания	Стадия	Лист	Листов
Дизайнер					РП	21	
Заказчик							
				Спецификация мебели для мастер-спальни 2 Этаж	PLATINO design		

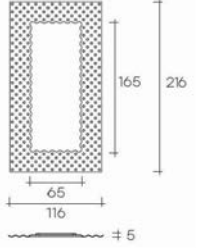№	Наименование предмета Фото, ссылка на сайт производителя	Размеры (mm)	Кол-во шт.
7	MIRROR IN FUSED GLASS °PP/216 Bronze glass (cod. Art. BBR) 		1
8	DRESSER NAPA VALLEY 114778 Woven washed oak veneer brushed brass finish 	1700 x 460 x H. 750 mm	1
9	DESK NAPA VALLEY 114780 Woven washed oak veneer brushed brass finish clear glass 	1350 x 600 x H 755 mm	1
10	Eijffinger Wallpaper WHISPER 352145 	910 x H 5500 mm	10,58 м²

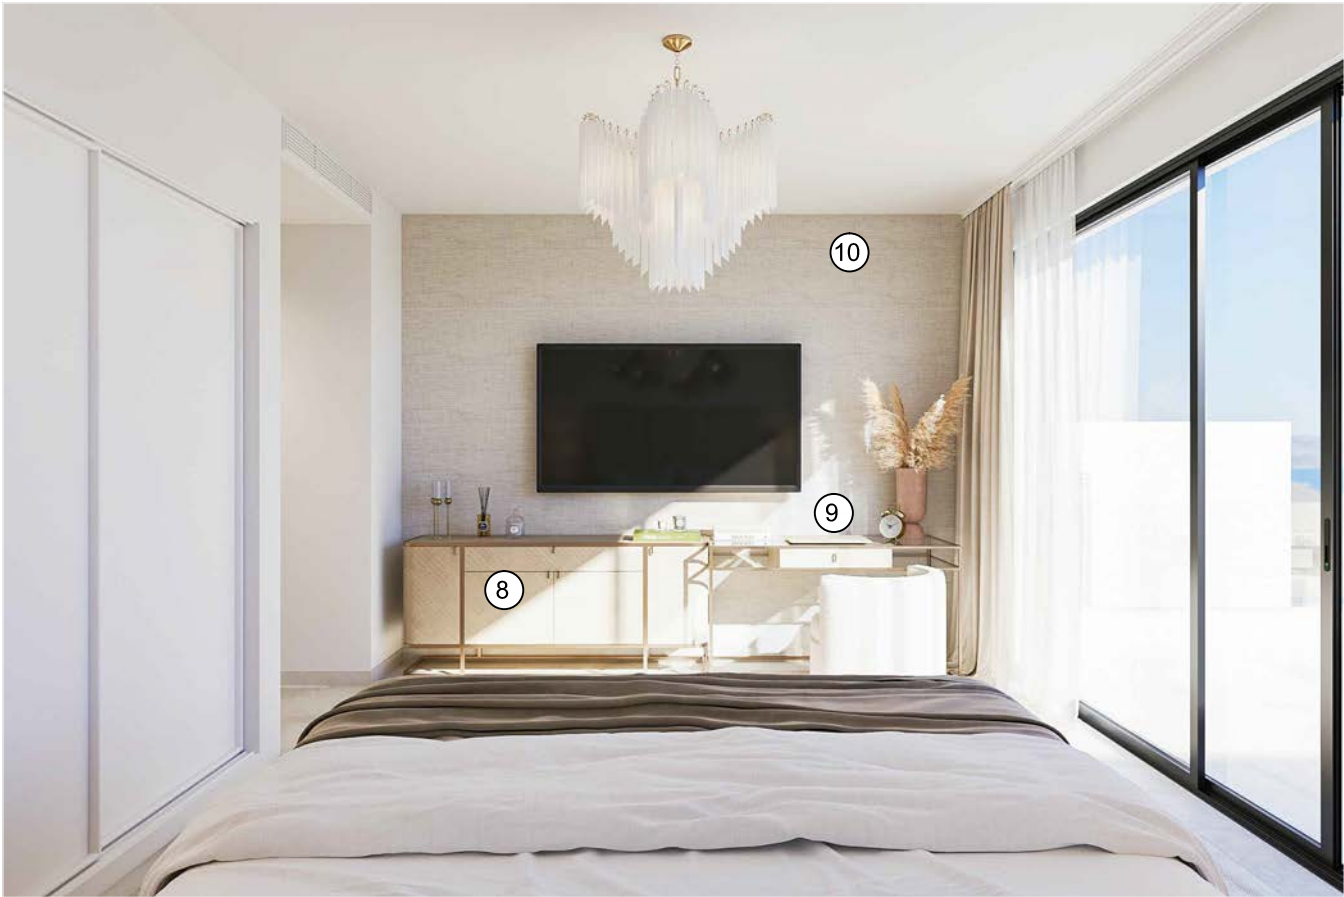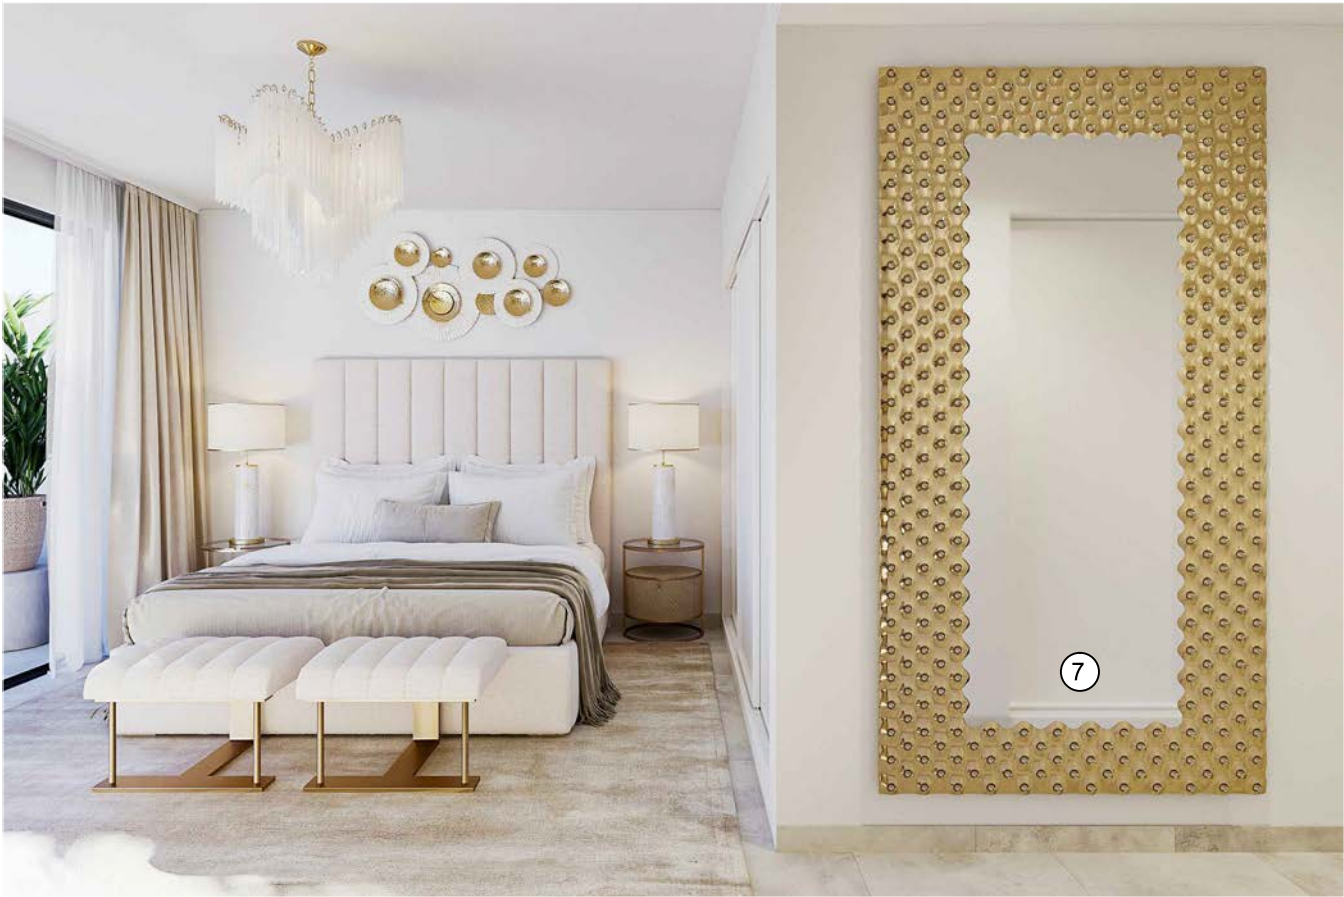

Должность	Фамилия	Дата	Подпись	Марбелья, Испания	Стадия	Лист	Листов
Дизайнер					РП	22	
Заказчик				Спецификация мебели для мастер-спальни 2 Этаж	PLATINO design		

№	Наименование предмета Фото, ссылка на сайт производителя	Размеры (mm)	Кол-во шт.
1	SUN LOUNGER FITZ ROY WHITE ALUMINIUM MOUSEGREY ALL WEATHER 	L2180 x D910 x H390 mm	2
2	SIDE TABLE EASY 	L400 x D500 x H420mm	1
3	OPEN BENCH RIGHT WITH SIDE TABLE MATT GREY ALUMINIUM 	L2330 x D1050 x H870 mm	1

№	Наименование предмета Фото, ссылка на сайт производителя	Размеры (mm)	Кол-во шт.
4	COSTA PARASOL WHITE ALUMINIUM FRAME 	ø 2000 H 2000 mm	1
5	FITZ ROY LOUNGE COFFEE TABLE WHITE ALUMINIUM MATT GREY ALUMINIUM 	L1400 x D820 x H240 mm	1




Должность	Фамилия	Дата	Подпись	Марбелья, Испания Спецификация мебели для террасы 2 Этаж	Стадия	Лист	Листов
					РП	23	
Дизайнер					PLATINO design		
Заказчик							




№	Наименование предмета Фото, ссылка на сайт производителя	Размеры (mm)	Кол-во шт.
1	Flou Merkurio Bed Adjustable slatted base Orthopaedic Surface  https://www.flou.it/en/products/beds/merkurio_75	1350x2130x860 mm	1
2	BEDSIDE TABLE CABANA 115718 Washed oak veneer bianco lilac marble Marble is a natural material, each piece differs in color and veining  https://www.eichholtz.com/en/bedside-table-cabana-115718.html	490 x 750 x H630 mm	1

№	Наименование предмета Фото, ссылка на сайт производителя	Размеры (mm)	Кол-во шт.
3	DESK HIGHLAND 111457 Washed oak veneer brushed brass finish  https://www.eichholtz.com/en/desk-highland-111457.html	1300 x 600 x H750 mm shelf unit: 1260 x 180 x H.120 mm	1
4	DINING CHAIR DEXTER 111473 Brushed brass finish loki natural  https://www.eichholtz.com/en/dining-chair-dexter-111473.html	A520 B490 C780 D370 E480 F700 mm	1

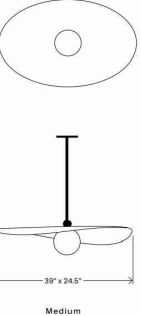№	Наименование предмета Фото, ссылка на сайт производителя	Размеры (mm)	Кол-во шт.
5	MYRNA PENDANT - GLASS SHADE - MEDIUM Marbled White Shade - Blackened Brass Hardware - Cream (translucent) Globe  https://ladiesandgentlemenstudio.com/myrna-pendant	 39" x 24.5" Medium	2
6	117325 Antique brass finish crystal glass Including bouclé shade  https://www.eichholtz.com/en/table-lamp-stilla-117325.html	A190 B450 C705 mm	1

Должность	Фамилия	Дата	Подпись	Марбелья, Испания	Стадия	Лист	Листов
Дизайнер					РП	24	
Заказчик							
				Спецификация мебели для детской 2 Этаж	PLATINO design		

№	Наименование предмета Фото, ссылка на сайт производителя	Размеры (mm)	Кол-во шт.
7	FLOOR MIRROR NOVO 115664 Brushed brass finish double sided mirror Rotating base  https://www.eichholtz.com/en/floor-mirror-novo-115664.html	ø 550 x H 2000 mm	1
8	Benuta Lines Viscose Cream Rug  https://www.benuta.co.uk/viscose-rug-lines-grey-60004767-28101.html	2400 x3400 mm	1
9	Eijffinger Wallpaper NATURAL WALLCOVERINGS II 389548  https://www.eijffinger.com/en-RU/whisper-352145	910 x H 5500 mm	14,00 м²

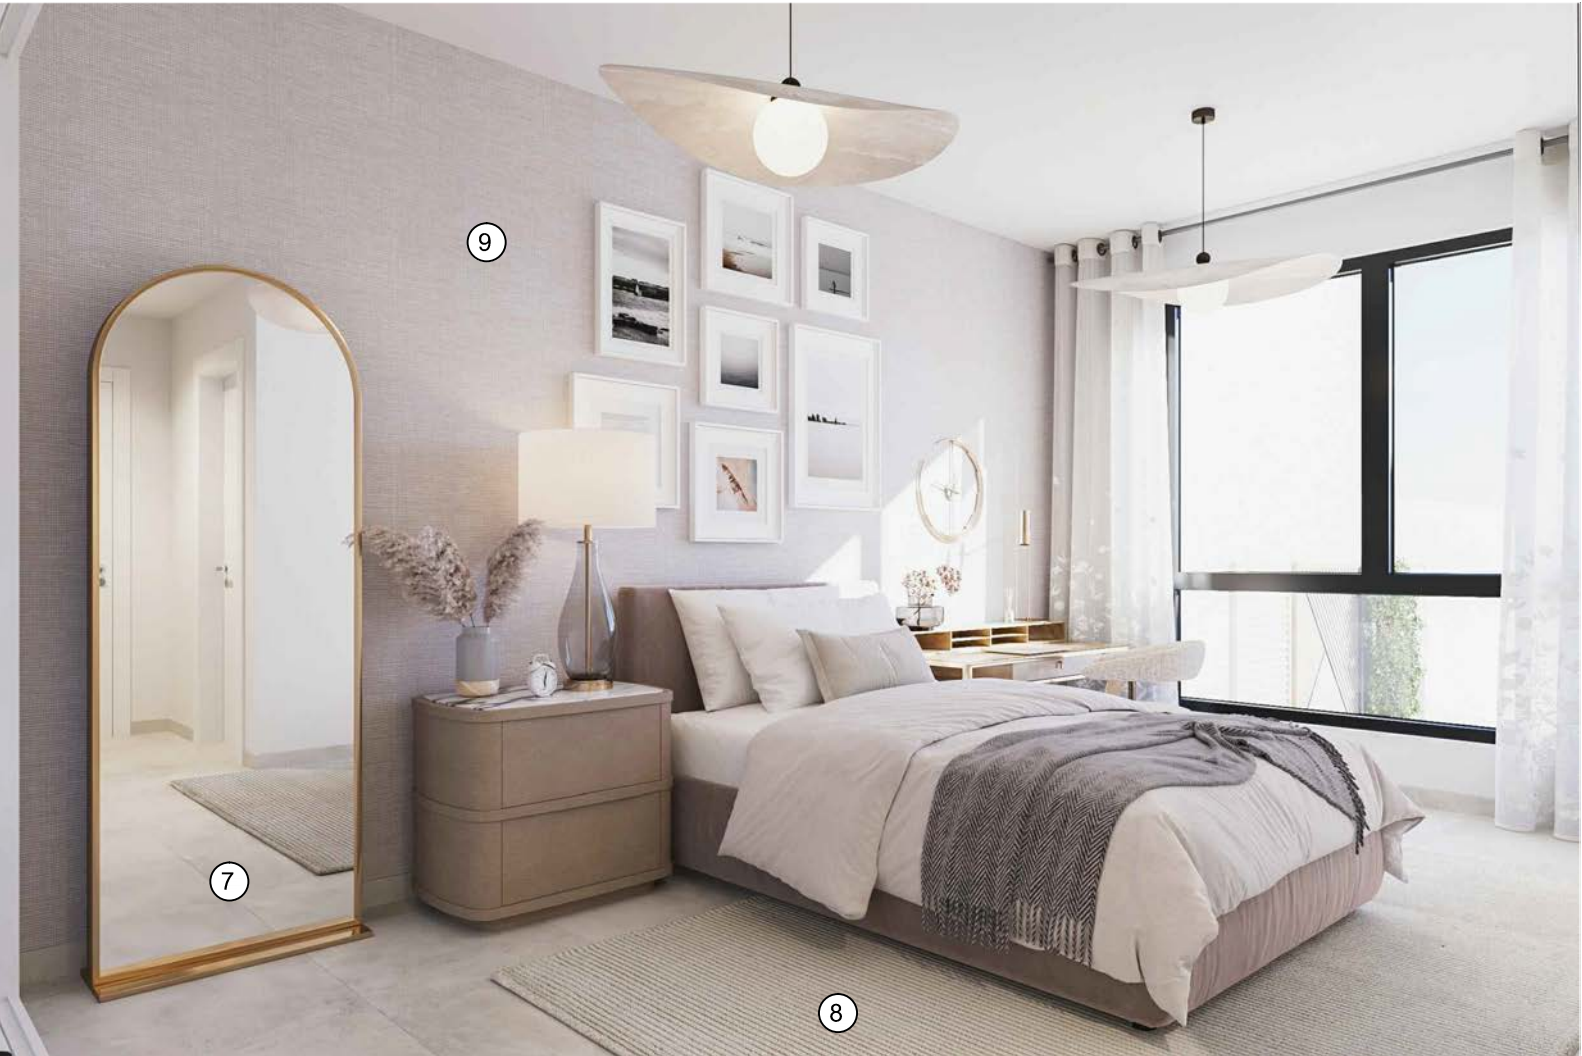

Должность	Фамилия	Дата	Подпись	Марбелья, Испания Спецификация мебели для детской 2 Этаж	Стадия	Лист	Листов
					РП	25	
Дизайнер					PLATINO design		
Заказчик							